





Bestaande situatie

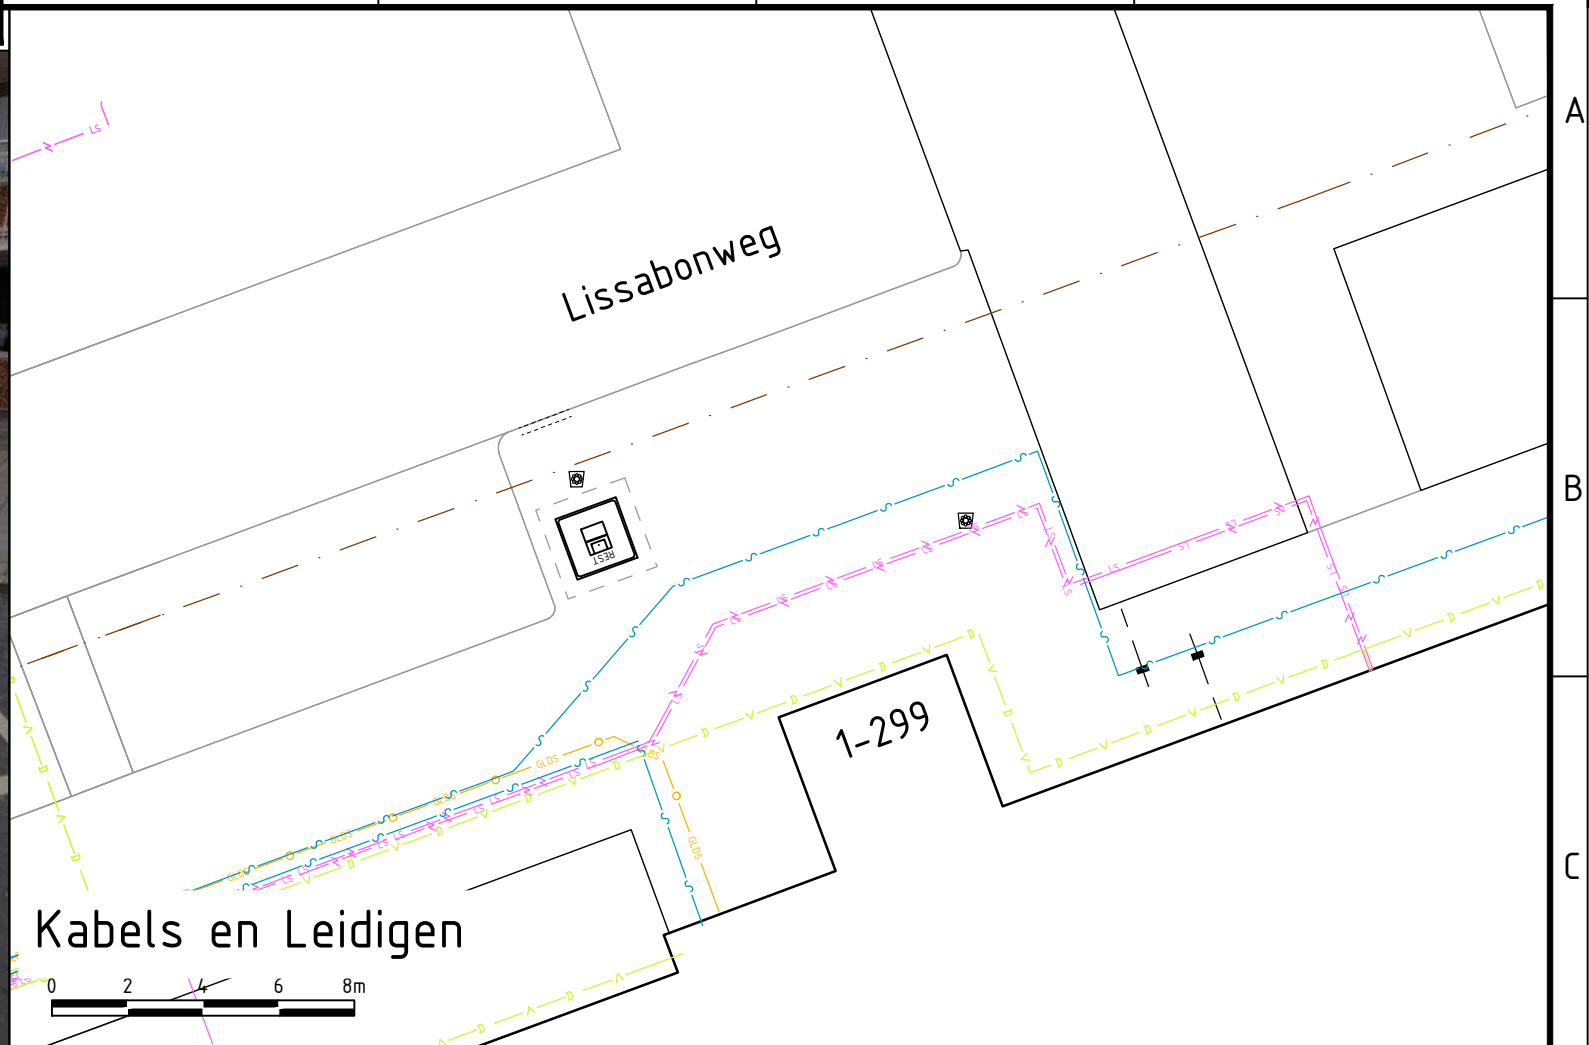

Kabels en Leidigen

Plaatsen ondergrondse container 1x restafval

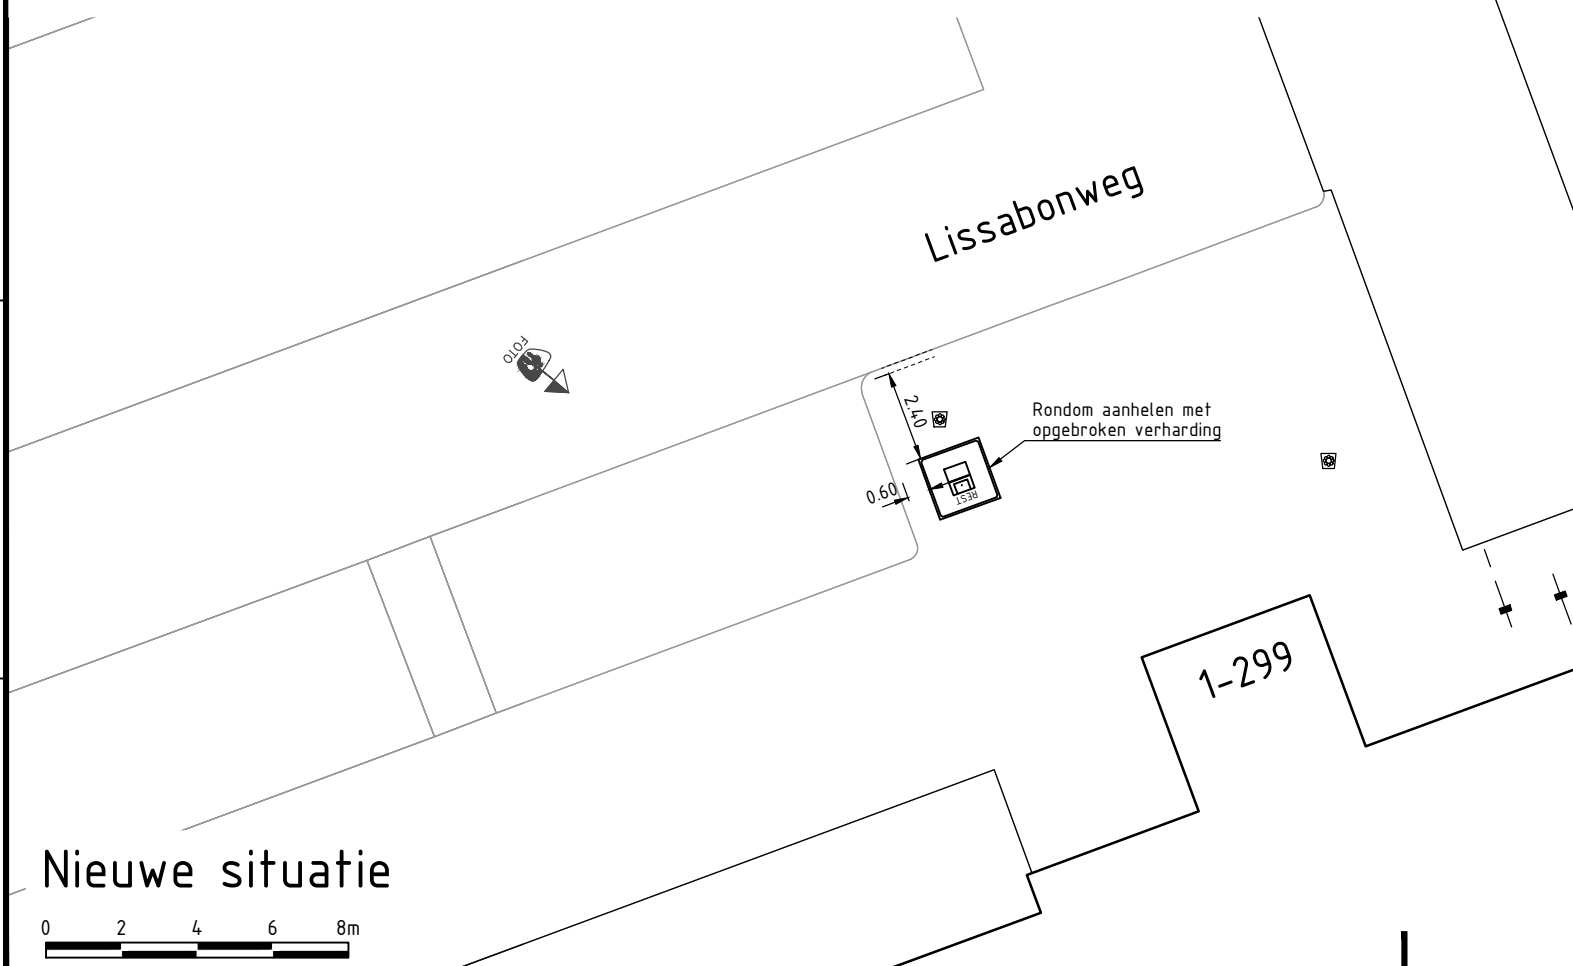


Nieuwe situatie

LEGENDA



Bestaande ondergrondse container

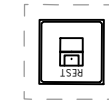


Ondergrondse container (incl. contouren ontgraving)

KABELS EN LEIDINGEN



Gas hoge druk
Gas lage druk
Overig
Water
Drukriolering

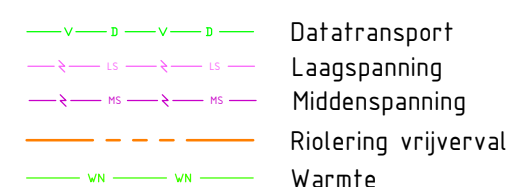

Datatransport
Laagspanning
Middenspanning
Riolering vrijverval
Warmte



PROMMENZ

Harmenkaag 11 | 1741 LA Schagen | www.prommenz.nl | info@prommenz.nl

projectnummer	tekeningnummer	versie	blad
19081	_T-UITV003	1.0	03
			van 05

project
Ondergrondse containers Vlaardingen
Gemeente Vlaardingen
onderwerp
Uitvoeringstekeningen Wijk Holy Noord
Locatie 7.4-W6: Lissabonweg 1 - 299
opdrachtgever
Gemeente Vlaardingen

status	datum
Definitief	11-06-2020
schaal	formaat
1:200	A3
ontwerper	paraaf
B. de Groot	11-06-2020
projectleider	paraaf
N. van Langen	11-06-2020

een frisse kijk op ruimte