



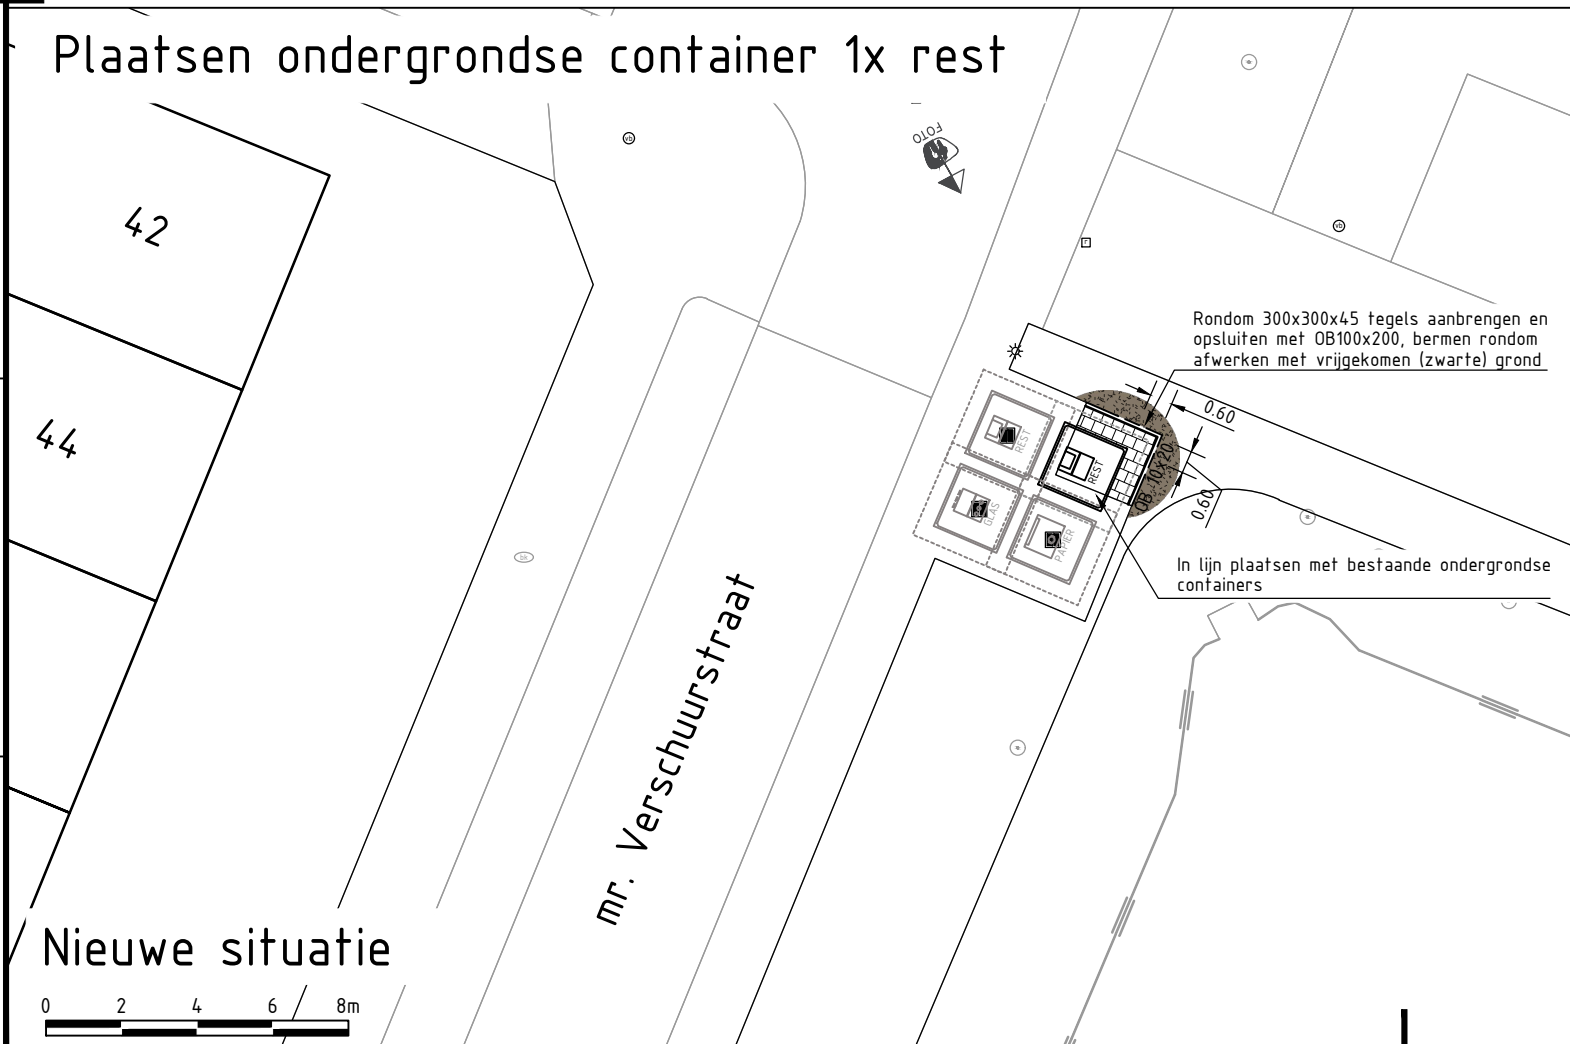

Bestaande situatie

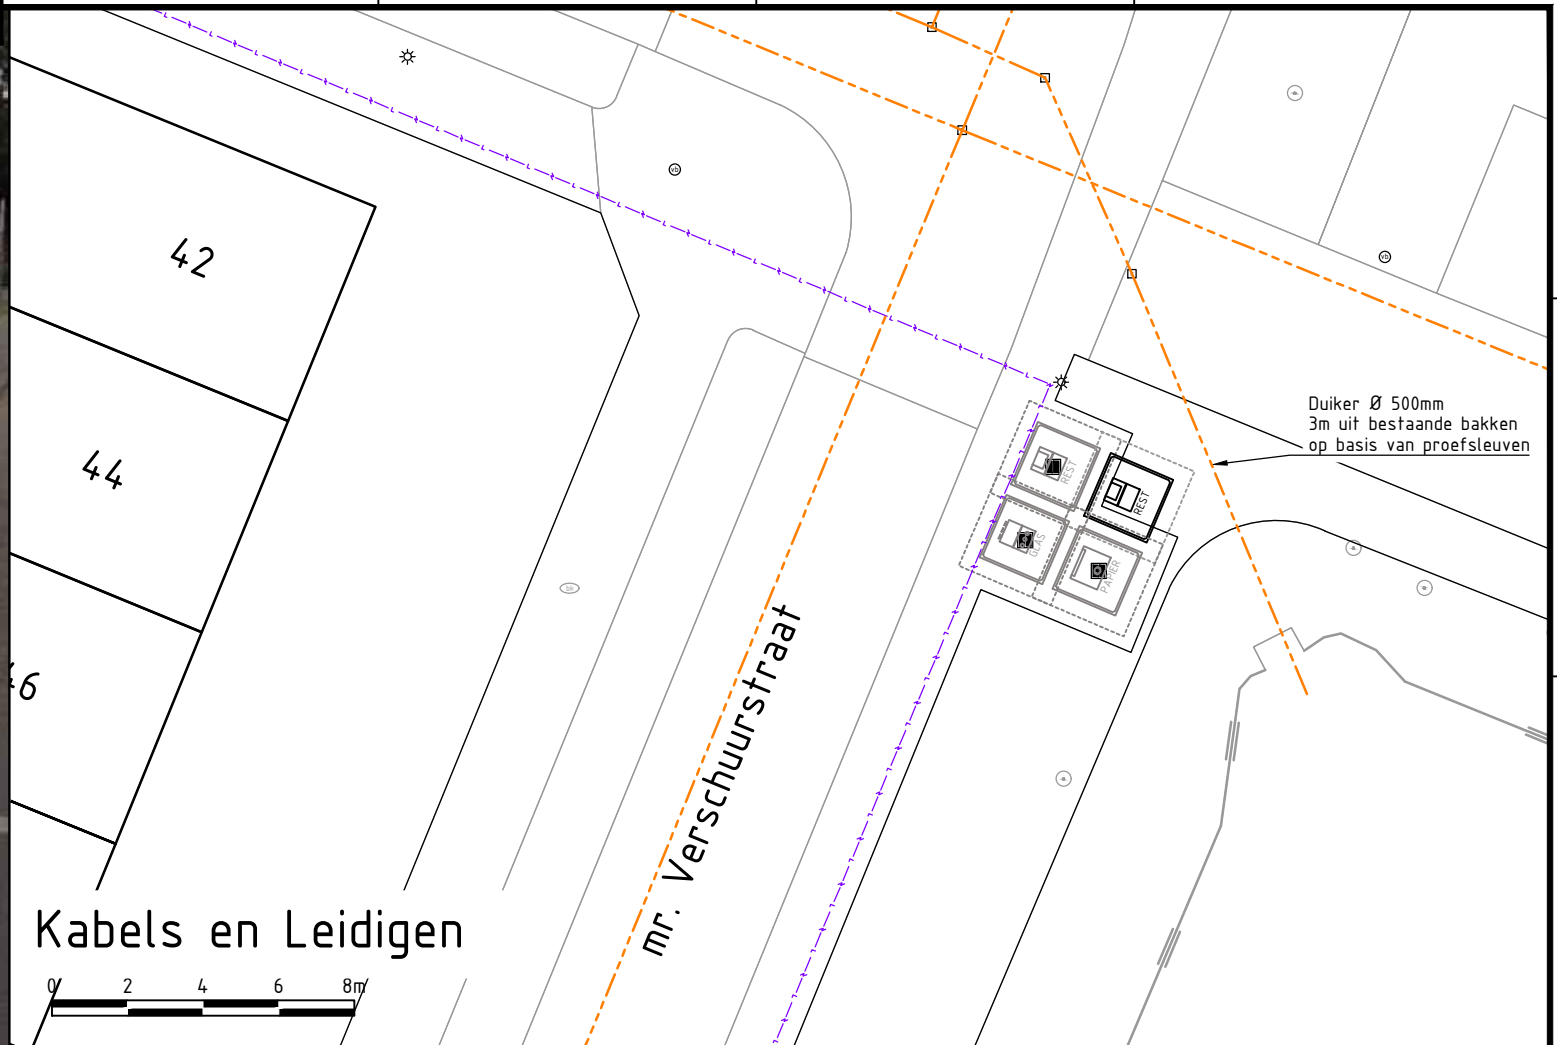


Nieuwe situatie

**LEGENDA**




Bestaande ondergrondse container

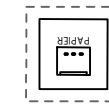

Ondergrondse container (incl. contouren ontgraving)

**KABELS EN LEIDINGEN**

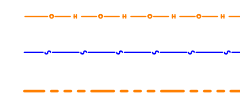


Gasleiding




Waterleiding



Riolering

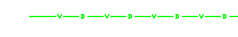

Data kabel

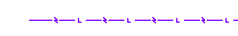

Laagspanning



Middenspanning



OV kabel

De geprojecteerde kabels en leidingen zijn ter indicatie.  
De aannemer dient voorafgaand aan de werkzaamheden een graafmelding bij het kadaster te doen.  
De feitelijke ligging van kabels en leidingen dient door het graven van proefsleuven te worden vastgesteld.



**PROMMENZ**

Harmerkaag 11 | 1741 LA Schagen | www.prommenz.nl | info@prommenz.nl

|               |                |        |        |
|---------------|----------------|--------|--------|
| projectnummer | tekeningnummer | versie | blad   |
| 19081         | _T-UITV004     | 1.0    | 02     |
|               |                |        | van 03 |

project  
Ondergrondse containers Vlaardingen  
Gemeente Vlaardingen  
onderwerp  
Uitvoeringstekeningen Wijk Centrum  
Locatie 2.2-W1: mr. Verschuurstraat 42  
opdrachtgever  
Gemeente Vlaardingen

|               |            |
|---------------|------------|
| status        | datum      |
| Definitief    | 13-08-2020 |
| schaal        | formaat    |
| 1:200         | A3         |
| ontwerper     | paraaf     |
| B. de Boer    | 13-08-2020 |
| projectleider | paraaf     |
| N. van Langen | 13-08-2020 |

een frisse kijk op ruimte