


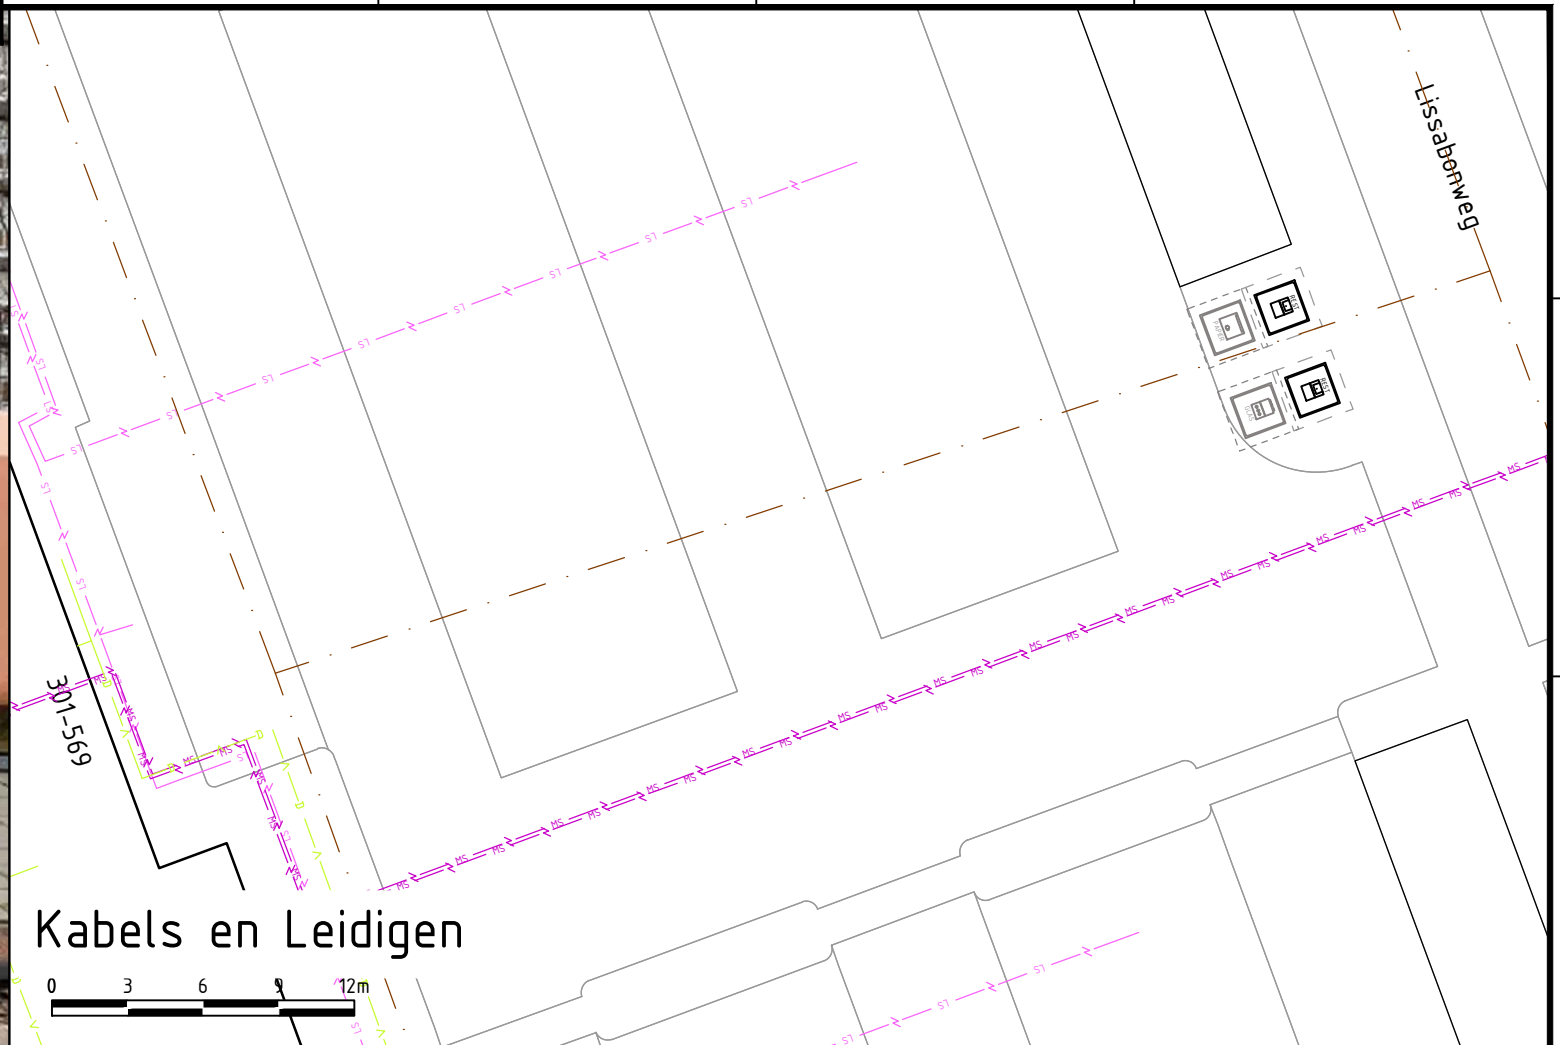


Bestaande situatie




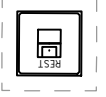




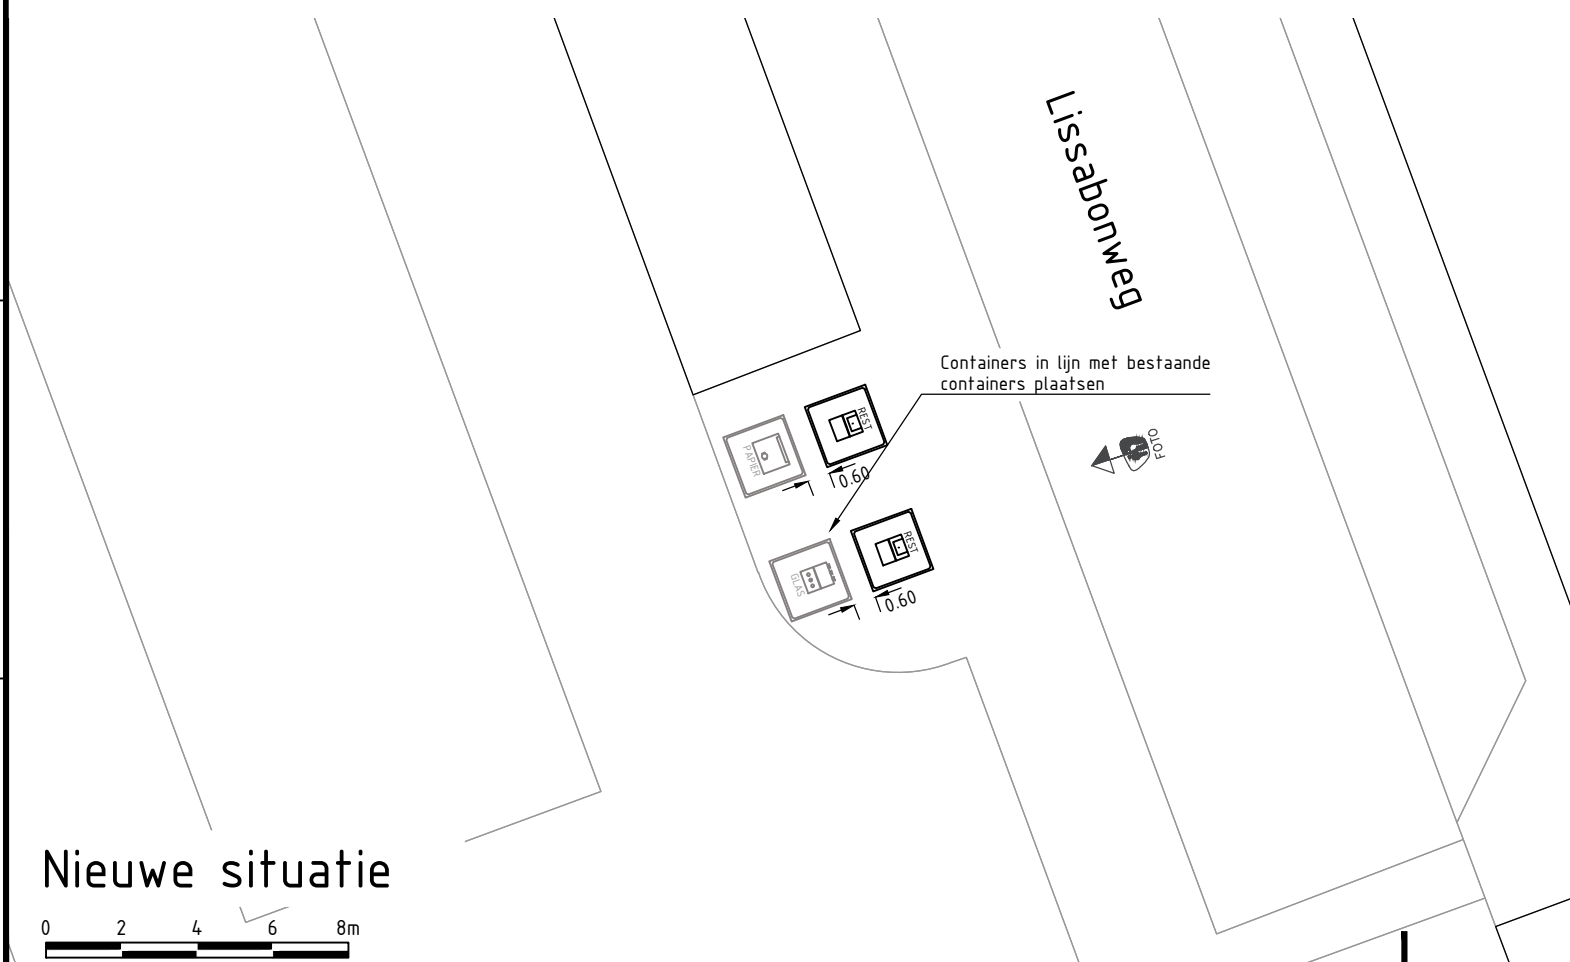





Kabels en Leidigen

Plaatsen ondergrondse container 2x restafval



Nieuwe situatie

LEGENDA

-  Bestaande ondergrondse container
  -  Ondergrondse container (incl. contouren ontgraving)
- KABELS EN LEIDINGEN**
-  GHDS Gas hoge druk
  -  GLDS Gas lage druk
  -  Overig
  -  Water
  -  Drukriolering
  -  Datatransport
  -  Laagspanning
  -  Middenspanning
  -  Riolering vrijverval
  -  Warmte



Harmenkaag 11 | 1741 LA Schagen | www.prommenz.nl | info@prommenz.nl

projectnummer	tekeningnummer	versie	blad
19081	_T-UITV003	1.0	04
			van 05

project  
**Ondergrondse containers Vlaardingen**  
 Gemeente Vlaardingen  
 onderwerp  
**Uitvoeringstekeningen Wijk Holy Noord**  
 Locatie 7.4-W7: Lissabonweg 301 - 569  
 opdrachtgever  
 Gemeente Vlaardingen

status	datum
Definitief	11-06-2020
schaal	formaat
1:200/1:300	A3
ontwerper	paraaf
B. de Groot	
projectleider	paraaf
N. van Langen	
datum	datum
11-06-2020	11-06-2020

een frisse kijk op ruimte