



Bestaande situatie

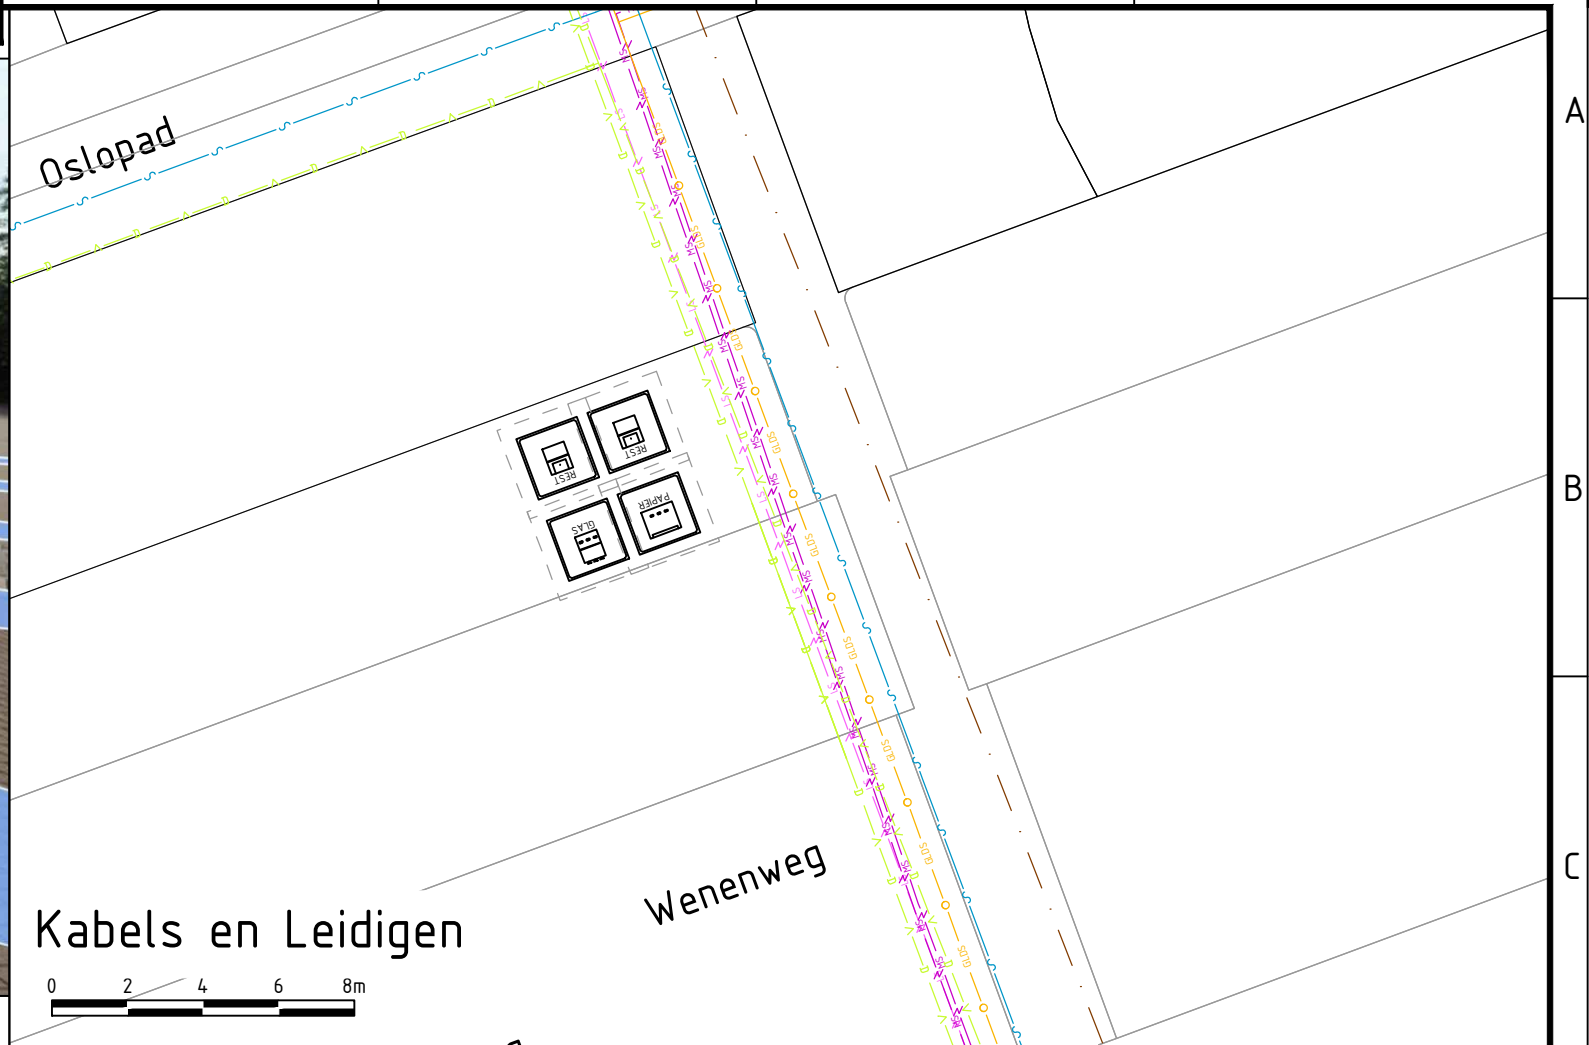


Plaatsen ondergrondse container 2x restafval, 1x papier en 1x duo glas

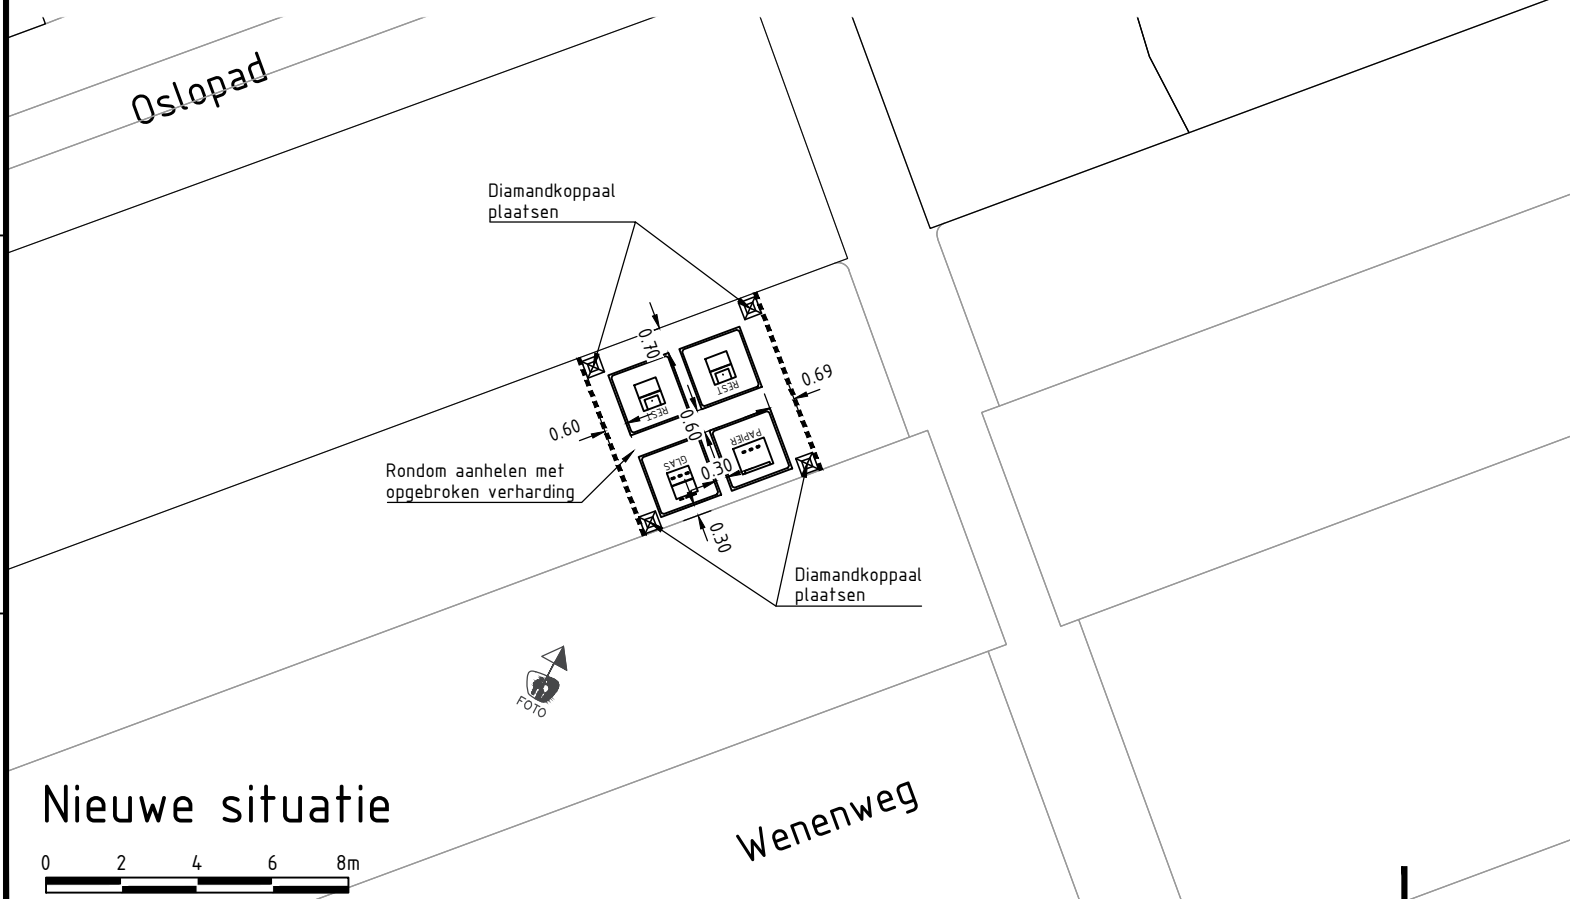


Nieuwe situatie

### LEGENDA

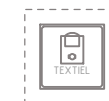

Bestaande ondergrondse container

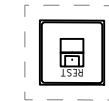

Ondergrondse container (incl. contouren ontgraving)

#### KABELS EN LEIDINGEN

- GHDS Gas hoge druk
- GLDS Gas lage druk
- Overig
- Water
- Drukriolering
- Datatransport
- Laagspanning
- Middenspanning
- Riolering vrijval
- Warmte



**PROMMENZ**

Harmenkaag 11 | 1741 LA Schagen | [www.prommenz.nl](http://www.prommenz.nl) | [info@prommenz.nl](mailto:info@prommenz.nl)

projectnummer	tekeningnummer	versie	blad
19081	_T-UITV003	1.0	02
			van 05

project  
Ondergrondse containers Vlaardingen  
Gemeente Vlaardingen

onderwerp  
Uitvoeringstekeningen Wijk Holy Noord  
Locatie 7.4-W5: Parkeerplaats Wenenweg - Oslopad

opdrachtgever  
Gemeente Vlaardingen

status	datum
Definitief	11-06-2020
schaal	formaat
1:200	A3
ontwerper	paraaf
B. de Groot	11-06-2020
projectleider	paraaf
N. van Langen	11-06-2020

*een frisse kijk op ruimte*