





Bestaande situatie

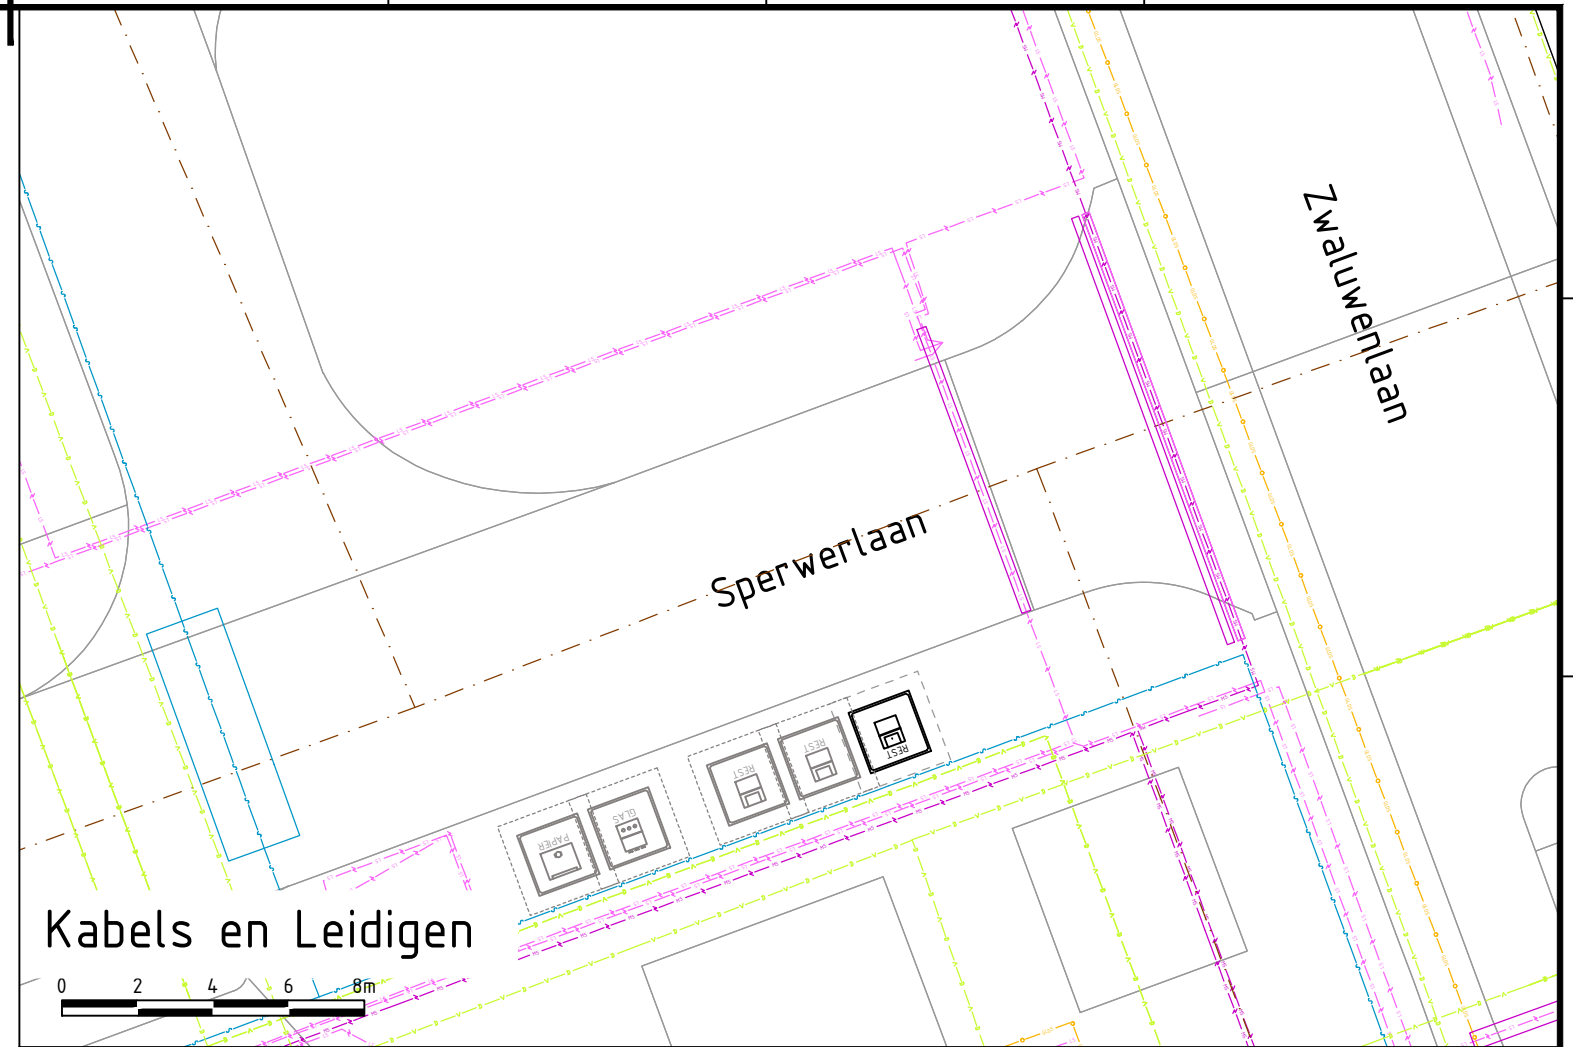





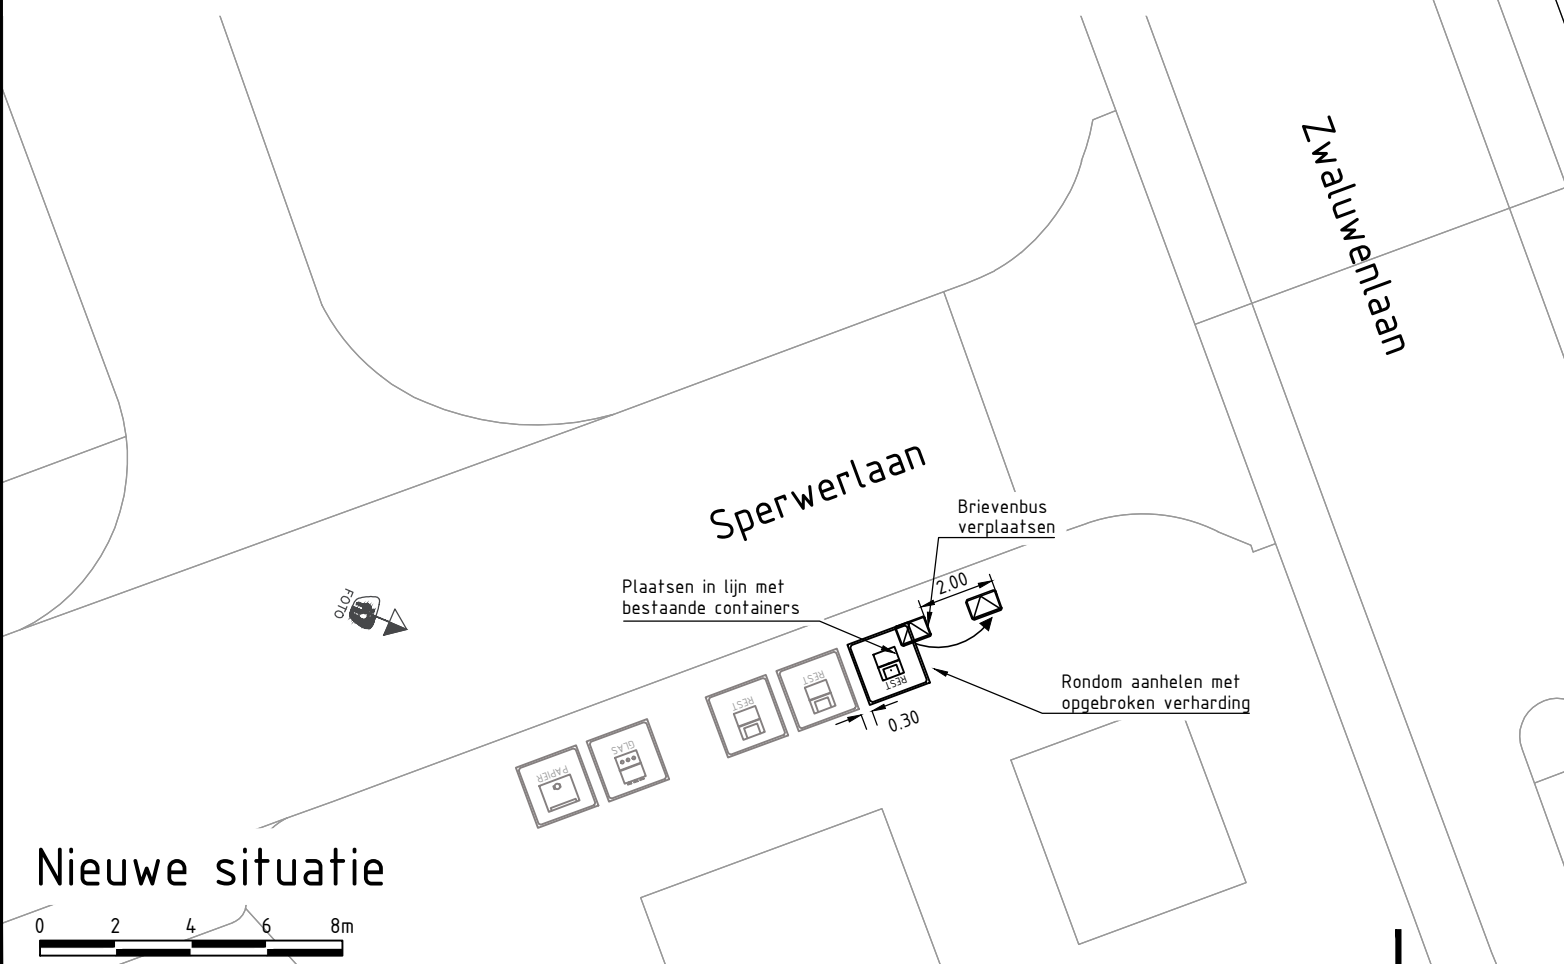


 




Kabels en Leidingen

Plaatsen ondergrondse container 1x restafval



Nieuwe situatie

LEGENDA

-  Bestaande ondergrondse container
-  Ondergrondse container (incl. contouren ontgraving)
- KABELS EN LEIDINGEN**
-  Gas hoge druk
-  Gas lage druk
-  Overig
-  Water
-  Drukriolering
-  Datatransport
-  Laagspanning
-  Middenspanning
-  Riolering vrijverval
-  Warmte



Harmenkaag 11 | 1741 LA Schagen | www.prommenz.nl | info@prommenz.nl

project  
**Ondergrondse containers Vlaardingen**  
 Gemeente Vlaardingen  
 onderwerp  
**Uitvoeringstekeningen Wijk Centrum**  
 Locatie 6.6-W2: Zwaluwenlaan - Sperwerlaan  
 opdrachtgever  
 Gemeente Vlaardingen

projectnummer  
 19081

tekeningnummer  
 \_T-UITV002

versie  
 1.0

blad 09  
 van 14

status  
 Definitief

datum  
 11-06-2020

ontwerper  
 B. de Groot

paraaf  
 11-06-2020

projectleider  
 N. van Langen

paraaf  
 datum  
 11-06-2020

een frisse kijk op ruimte

Z:\PROJECTEN\19081\_NL\_Buik\_Uitvoeringstekeningen ondergrondse containers Vlaardingen\08\_Tekeningen\10\_UO