






Bestaande situatie

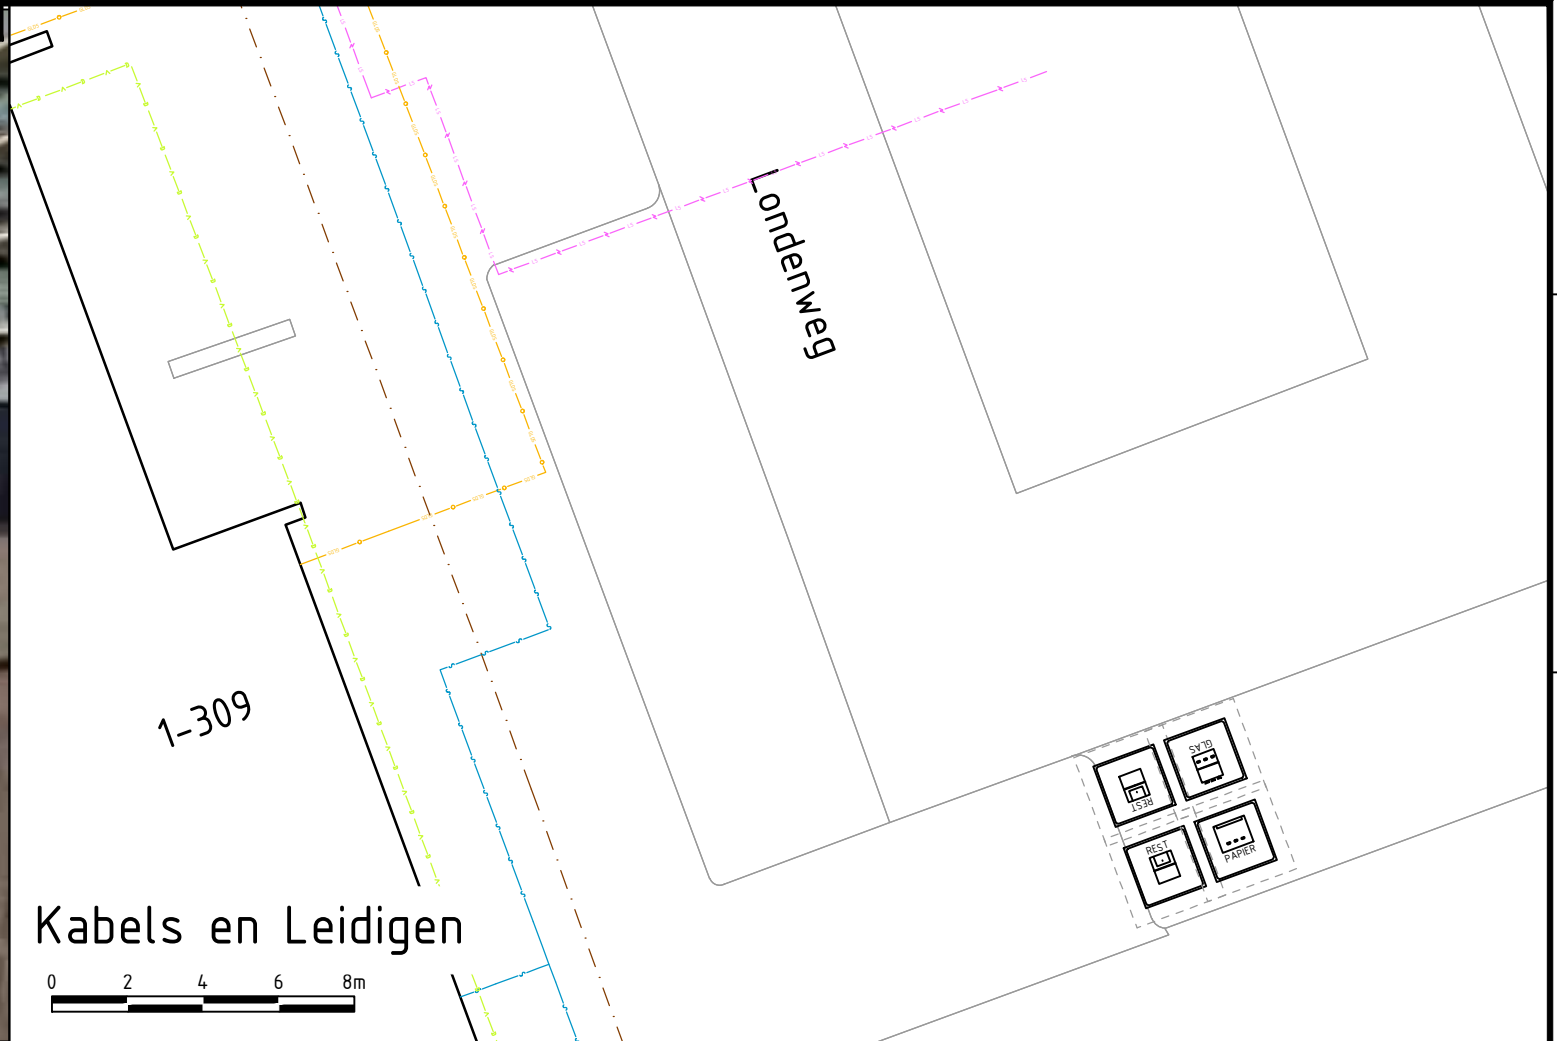

Kabels en Leidigen

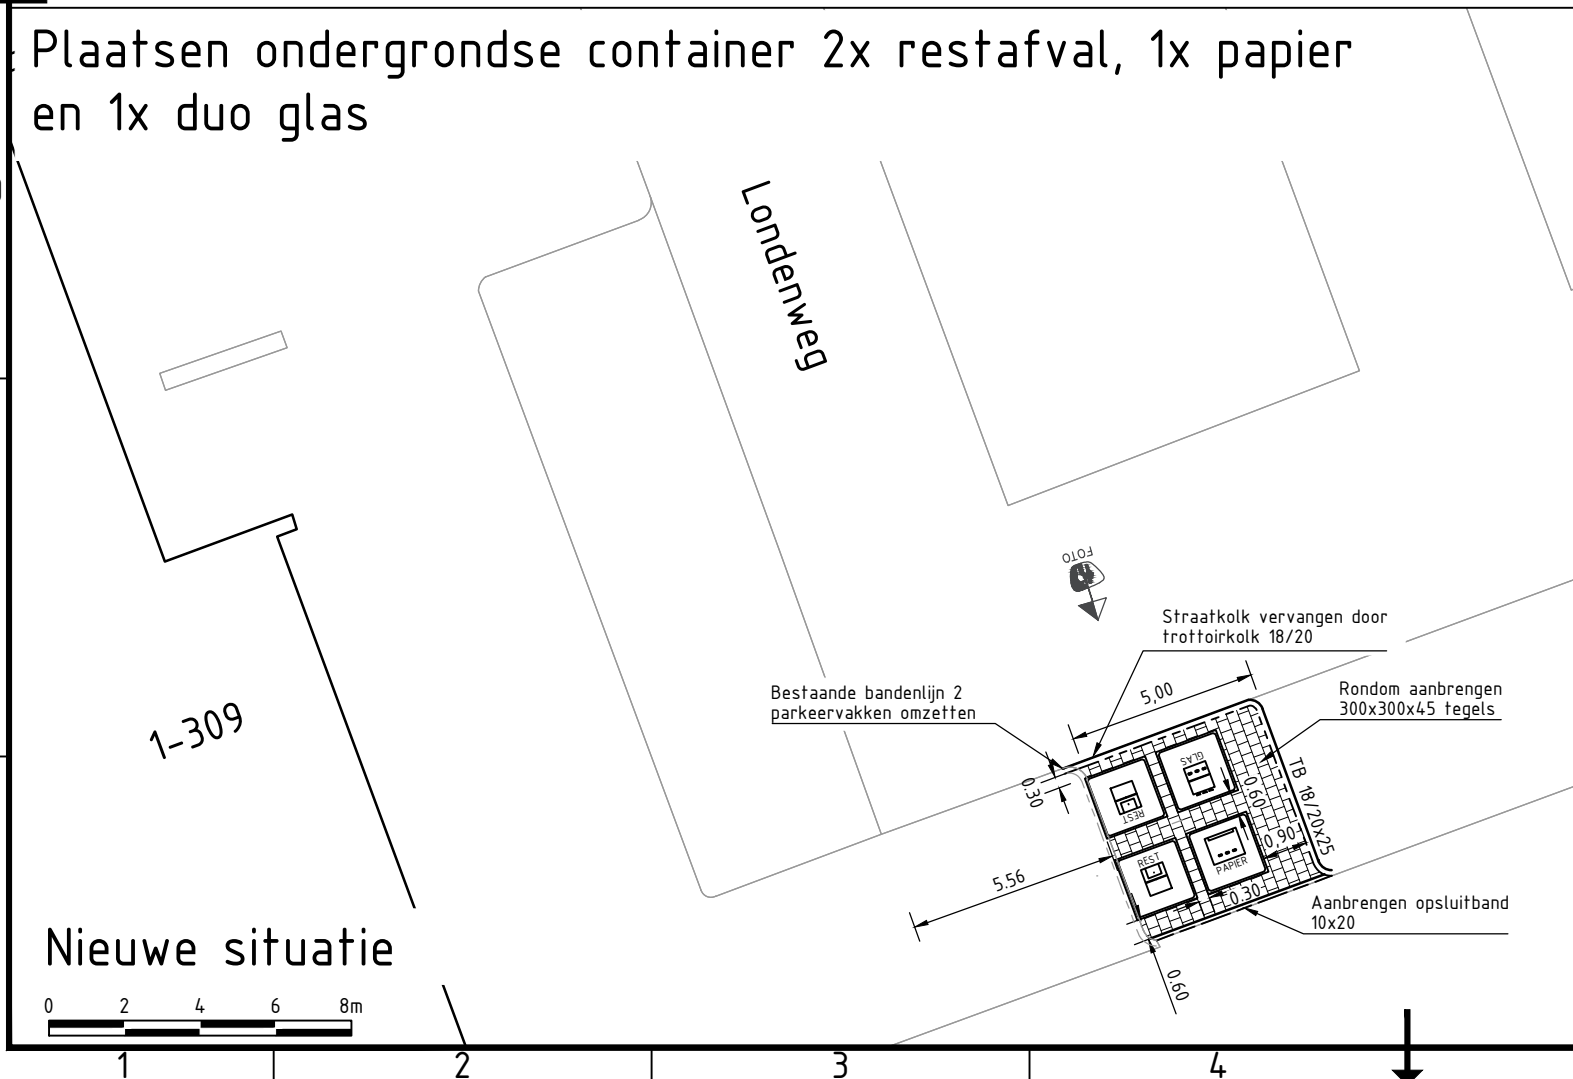

Nieuwe situatie

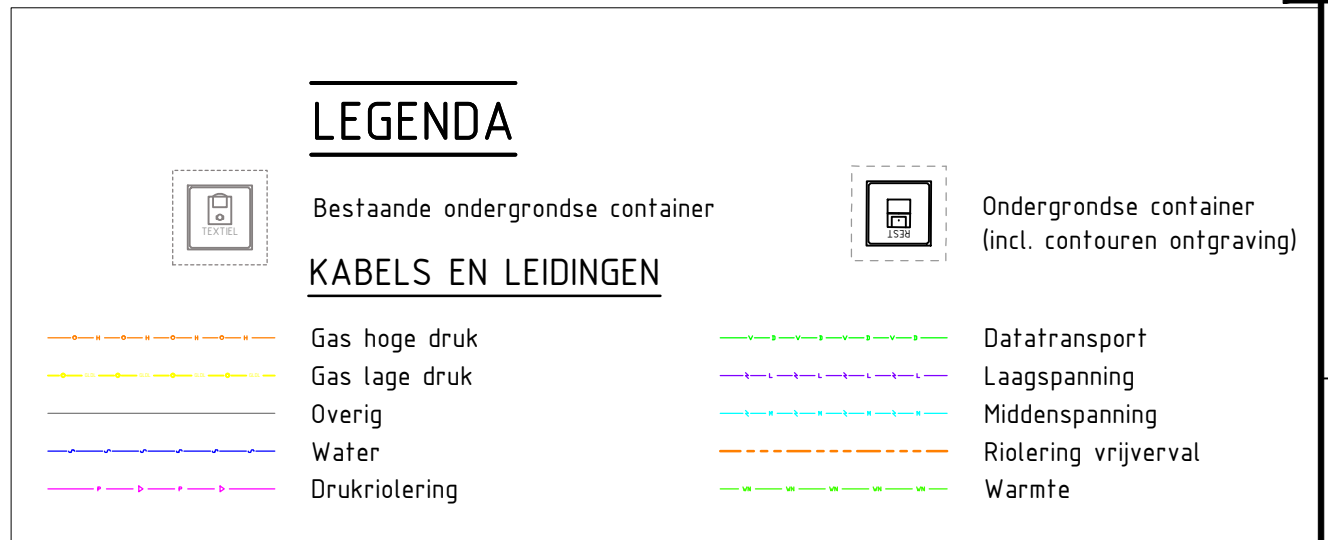

Harmenkaag 11 | 1741 LA Schagen | www.prommenz.nl | info@prommenz.nl

| | | | | |
|---|--------------------------------|------------------------------|------------------|-------------------------|
| project Ondergrondse containers Vlaardingen Gemeente Vlaardingen onderwerp Uitvoeringstekeningen Wijk Centrum Locatie 7.4-W4: Londenweg 1-309 opdrachtgever Gemeente Vlaardingen | projectnummer 19081 | tekeningnummer _T-UITV002 | versie 1.0 | blad 14 van 14 |
| | ontwerper B. de Groot | | paraaf paraaf | datum 11-06-2020 |
| | projectleider N. van Langen | | paraaf paraaf | datum 11-06-2020 |

status Definitief
 datum 11-06-2020
 schaal 1:200
 formaat A3

datum 11-06-2020
 datum 11-06-2020

een frisse kijk op ruimte

Z:\PROJECTEN\voorbereiding\19081_NL_Buik_Uitvoeringstekeningen ondergrondse containers Vlaardingen\08_Tekeningen\08_U0