





Bestaande situatie

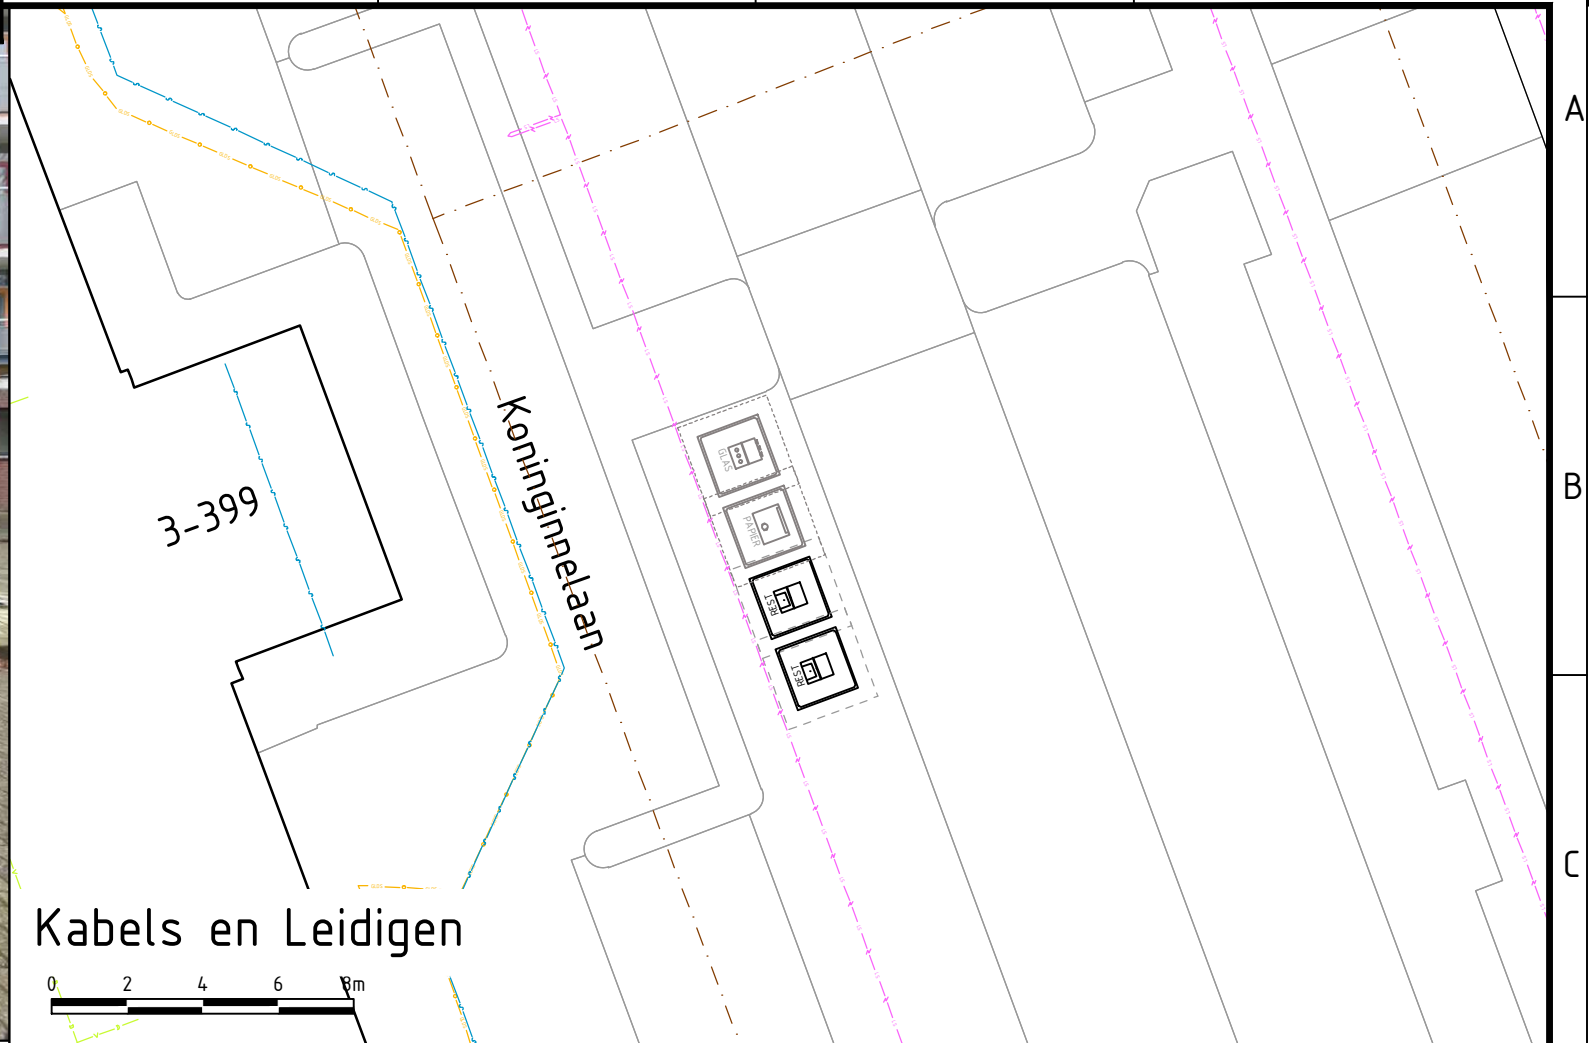


Kabels en Leidingen

Plaatsen ondergrondse container 2x restafval

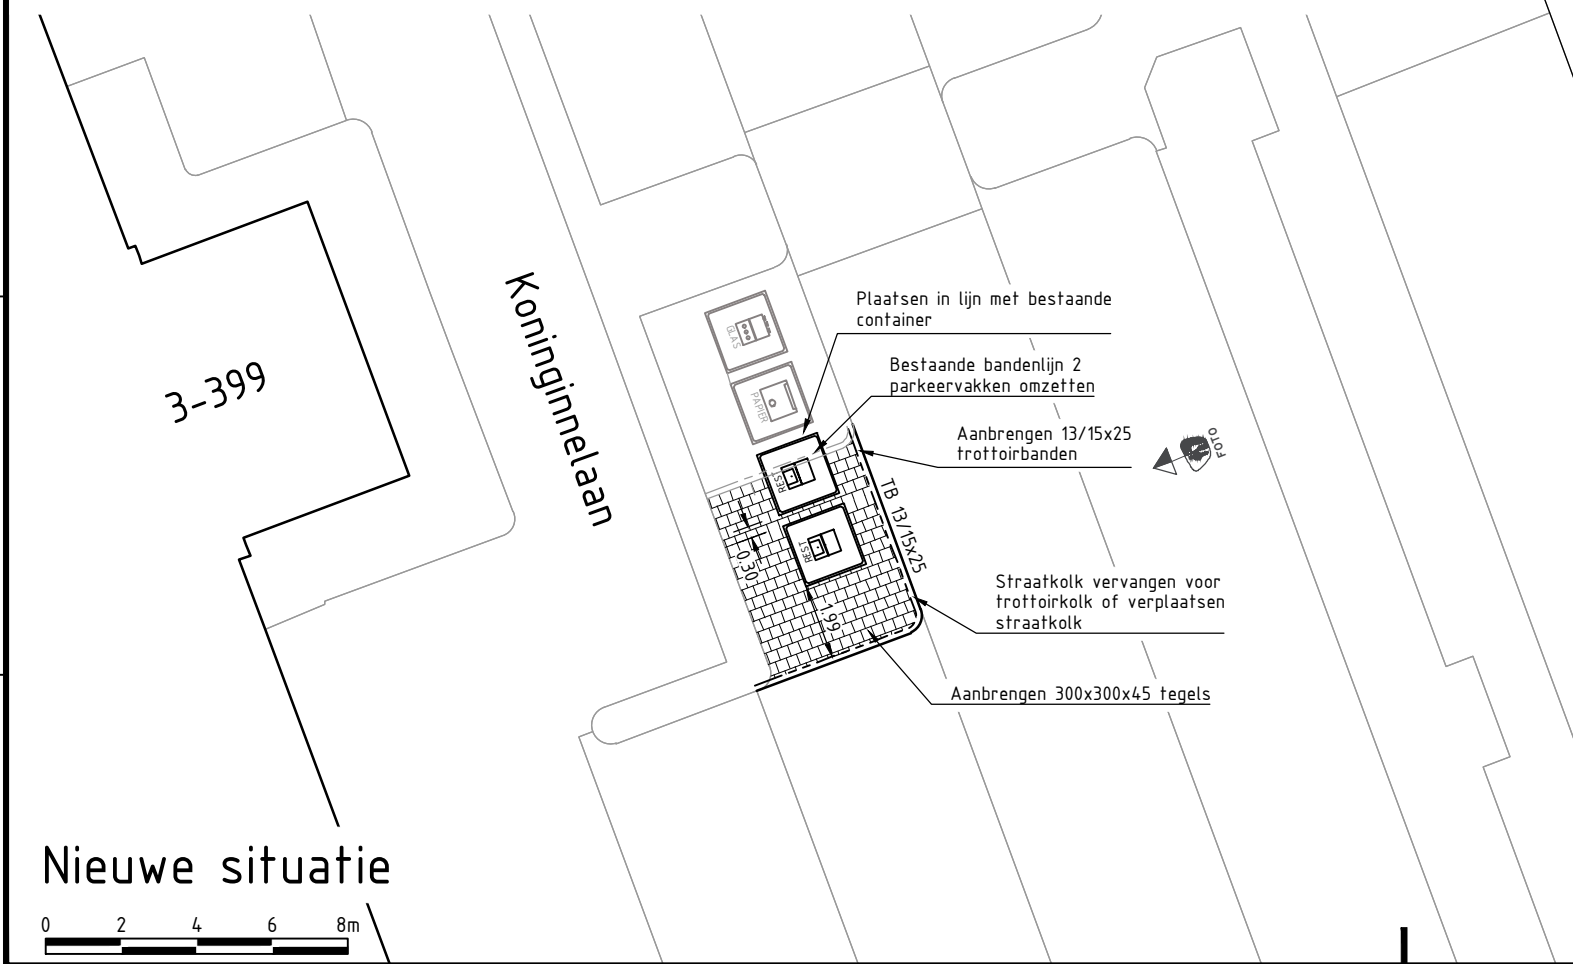

Nieuwe situatie

LEGENDA

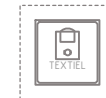

Bestaande ondergrondse container



Ondergrondse container (incl. contouren ontgraving)

KABELS EN LEIDINGEN

- Gas hoge druk
- Gas lage druk
- Overig
- Water
- Drukriolering

- Datatransport
- Laagspanning
- Middenspanning
- Riolering vrijverval
- Warmte



PROMMENZ

Harmerkaag 11 | 1741 LA Schagen | www.prommenz.nl | info@prommenz.nl

projectnummer	tekeningnummer	versie	blad
19081	_T-UITV002	1.0	02
			van 14

project
Ondergrondse containers Vlaardingen
 Gemeente Vlaardingen
 onderwerp
Uitvoeringstekeningen Wijk Centrum
 Locatie 6.2-W1: Koninginnelaan 3-399
 opdrachtgever
 Gemeente Vlaardingen

status	datum
Definitief	11-06-2020
schaal	formaat
1:200	A3
ontwerper	paraaf
B. de Groot	
projectleider	paraaf
N. van Langen	
datum	datum
11-06-2020	11-06-2020

een frisse kijk op ruimte