





Bestaande situatie

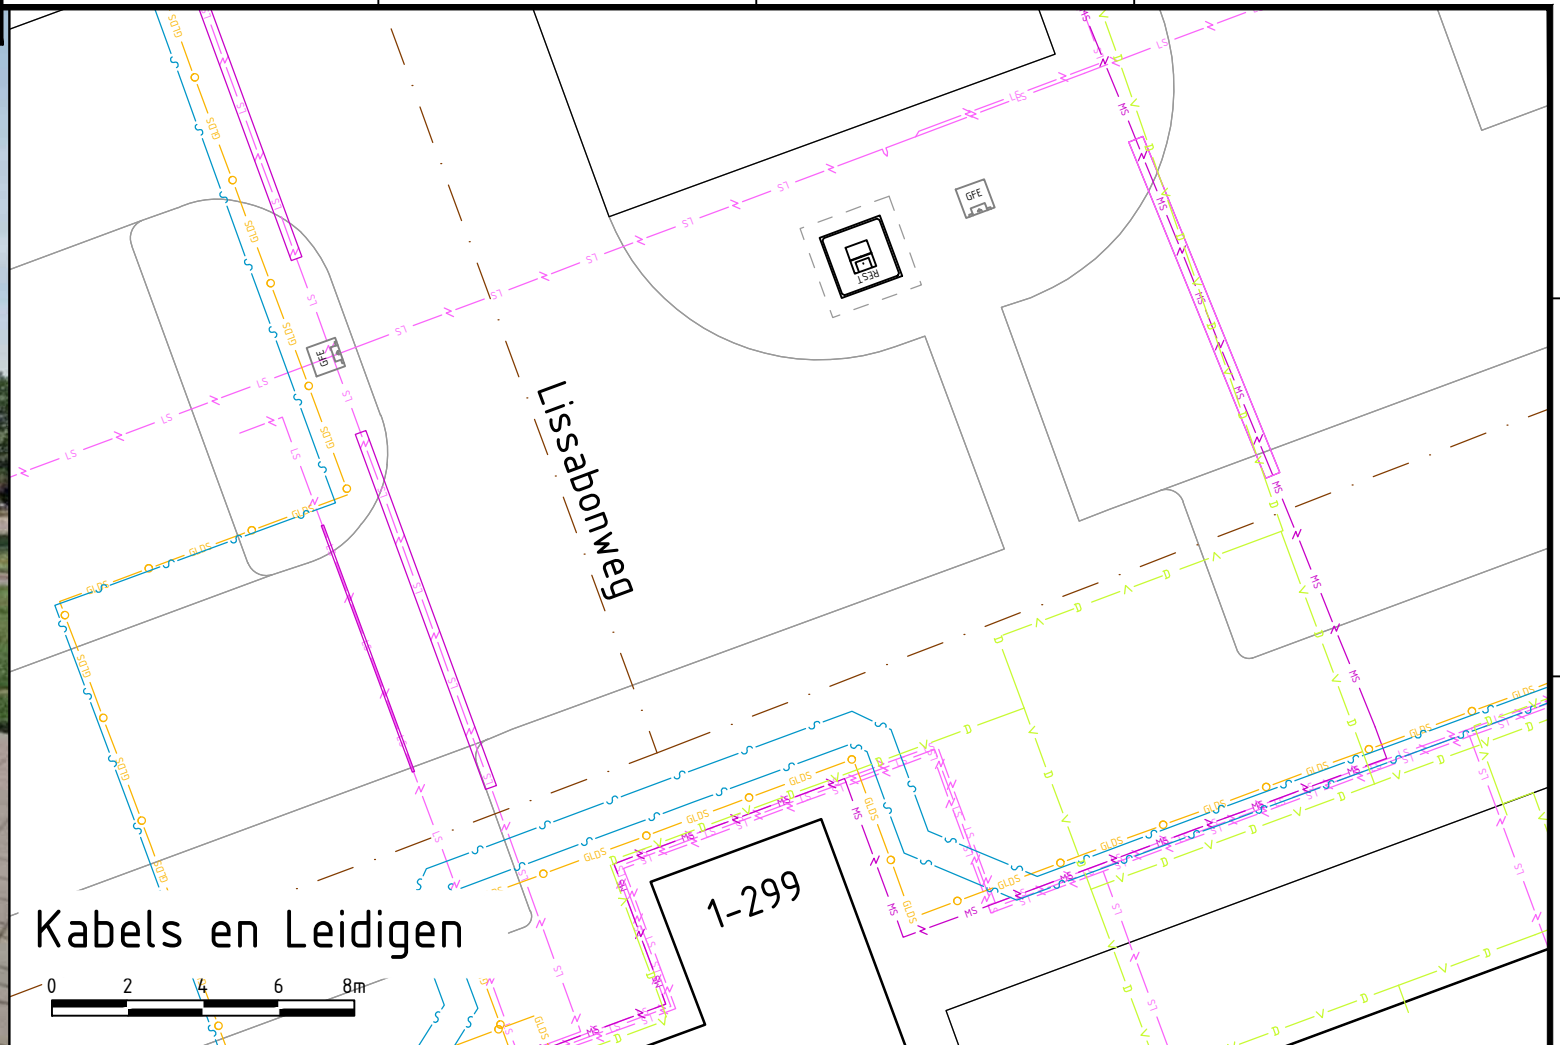

Kabels en Leidigen

Plaatsen ondergrondse container 1x restafval

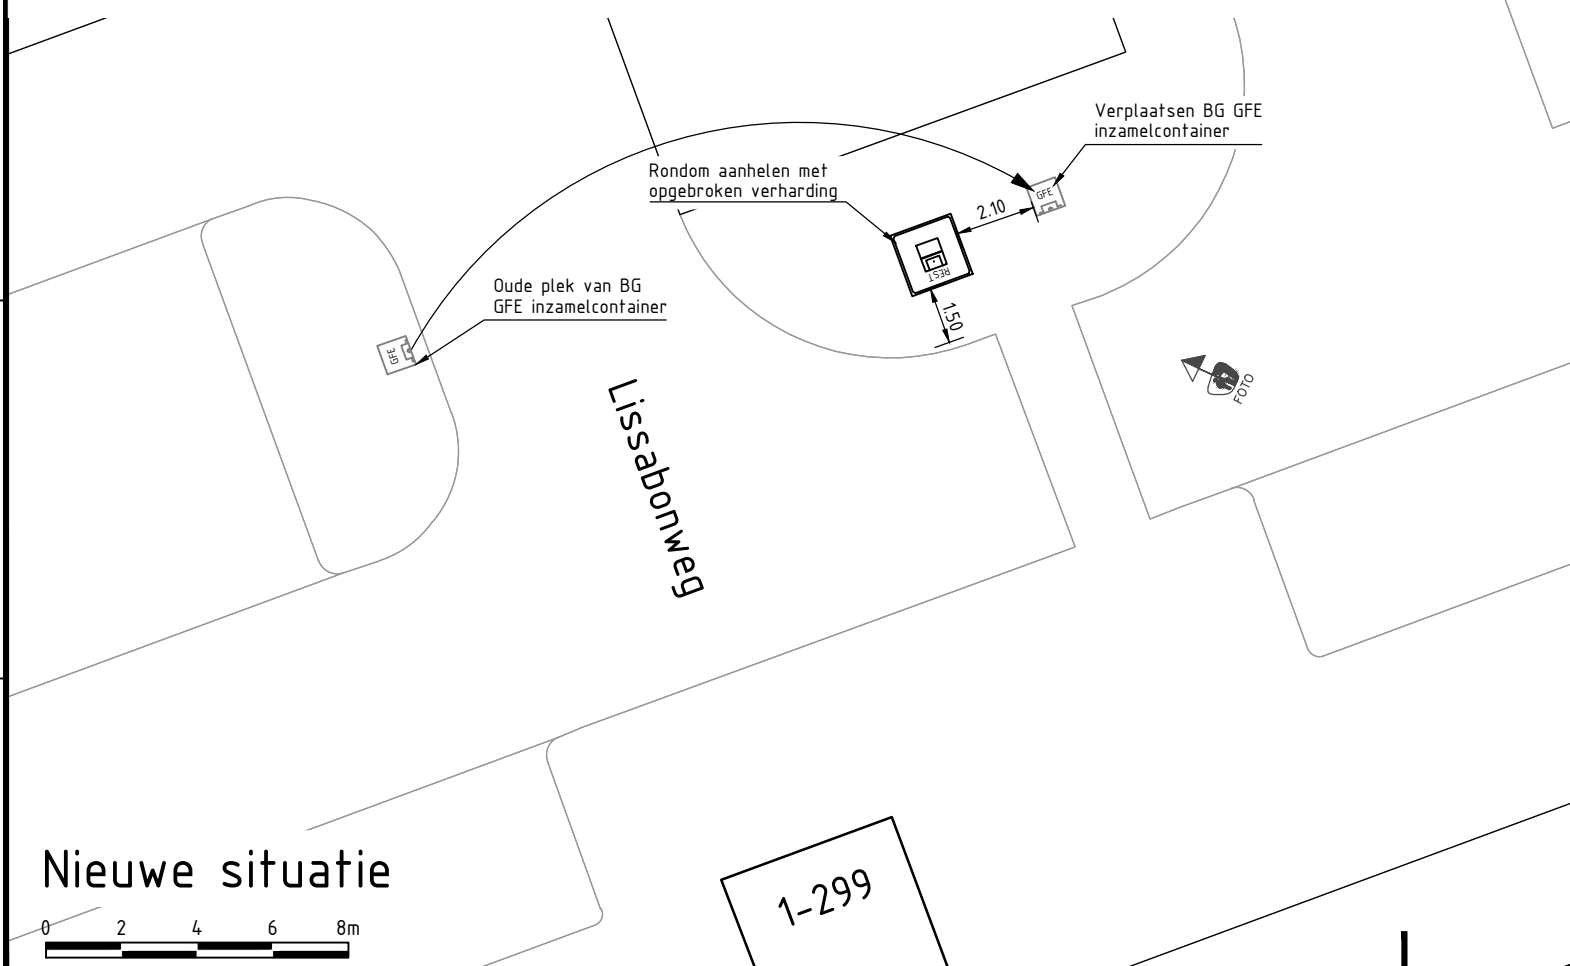

Nieuwe situatie

LEGENDA

- Bestaande ondergrondse container
 - Ondergrondse container (incl. contouren ontgraving)
- KABELS EN LEIDINGEN**
- GHDS Gas hoge druk
 - GLDS Gas lage druk
 - Overig
 - Water
 - Drukriolering
 - Datatransport
 - LS Laagspanning
 - MS Middenspanning
 - Riolering vrijverval
 - VN Warmte



Harmenkaag 11 | 1741 LA Schagen | www.prommenz.nl | info@prommenz.nl

projectnummer 19081 tekeningnummer _T-UITV003 versie 1.0 blad 05 van 05

project
Ondergrondse containers Vlaardingen
Gemeente Vlaardingen
onderwerp
Uitvoeringstekeningen Wijk Holy Noord
Locatie 7.4-W8: Lissabonweg 1 - 299
opdrachtgever
Gemeente Vlaardingen

status Definitief datum 11-06-2020
schaal 1:200 formaat A3
ontwerper B. de Groot paraaf datum 11-06-2020
projectleider N. van Langen paraaf datum 11-06-2020

een frisse kijk op ruimte