





Bestaande situatie

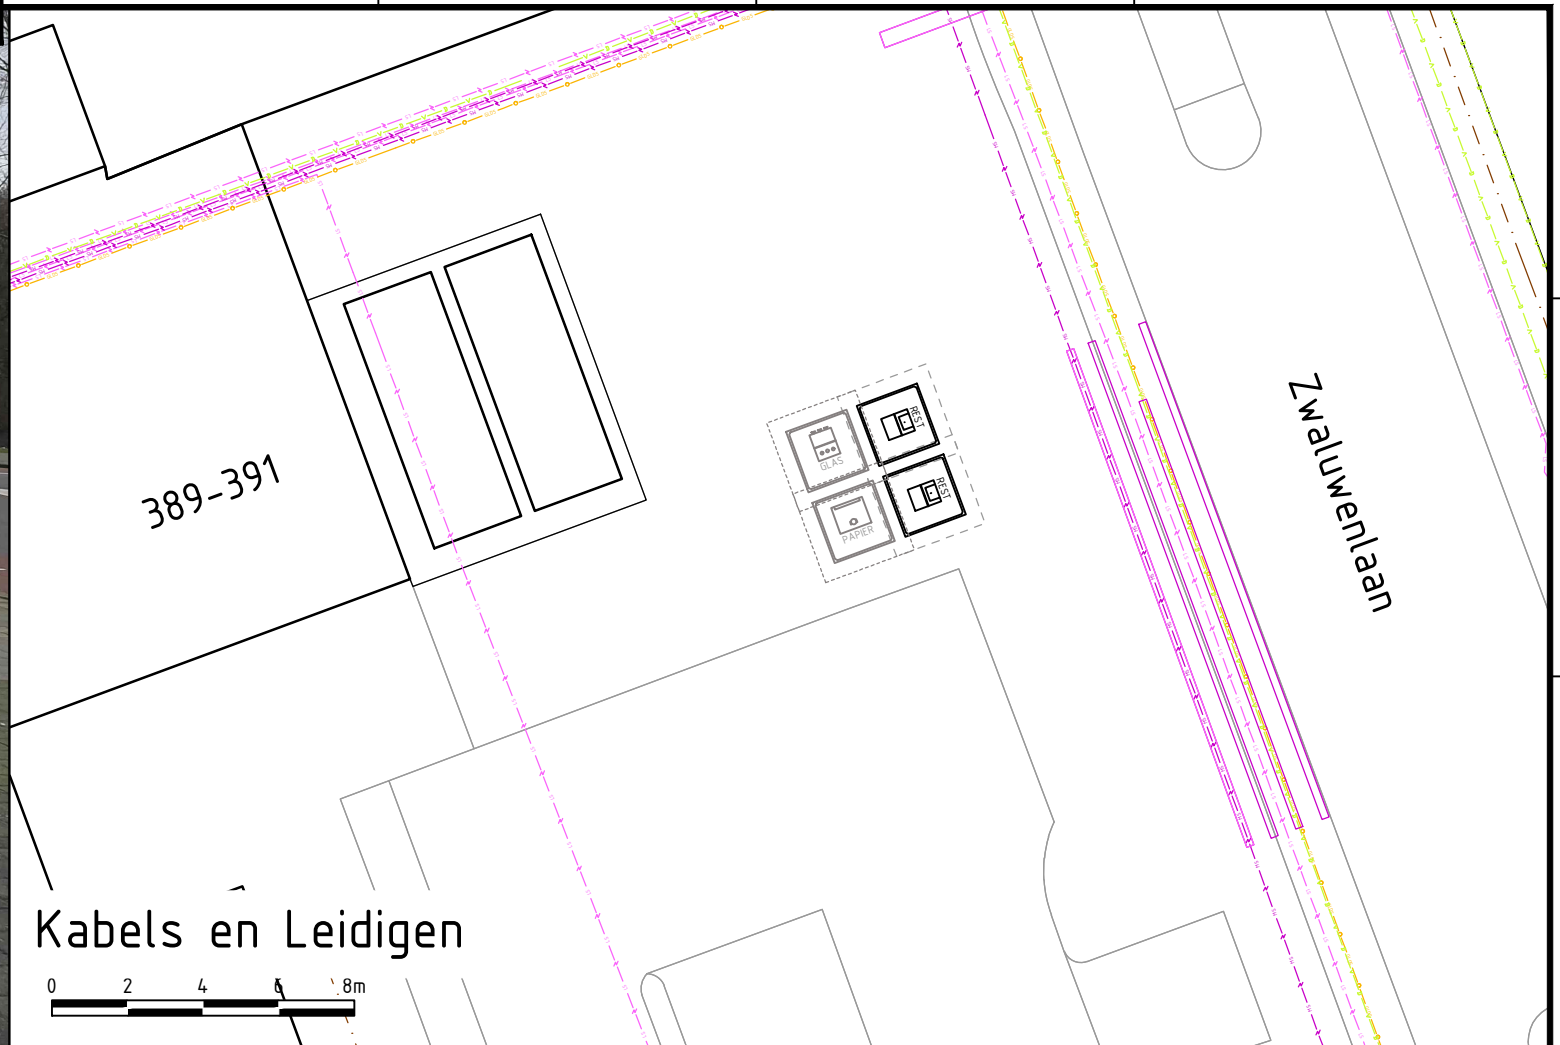

Kabels en Leidigen

0 2 4 6 8m


Plaatsen ondergrondse container 2x restafval

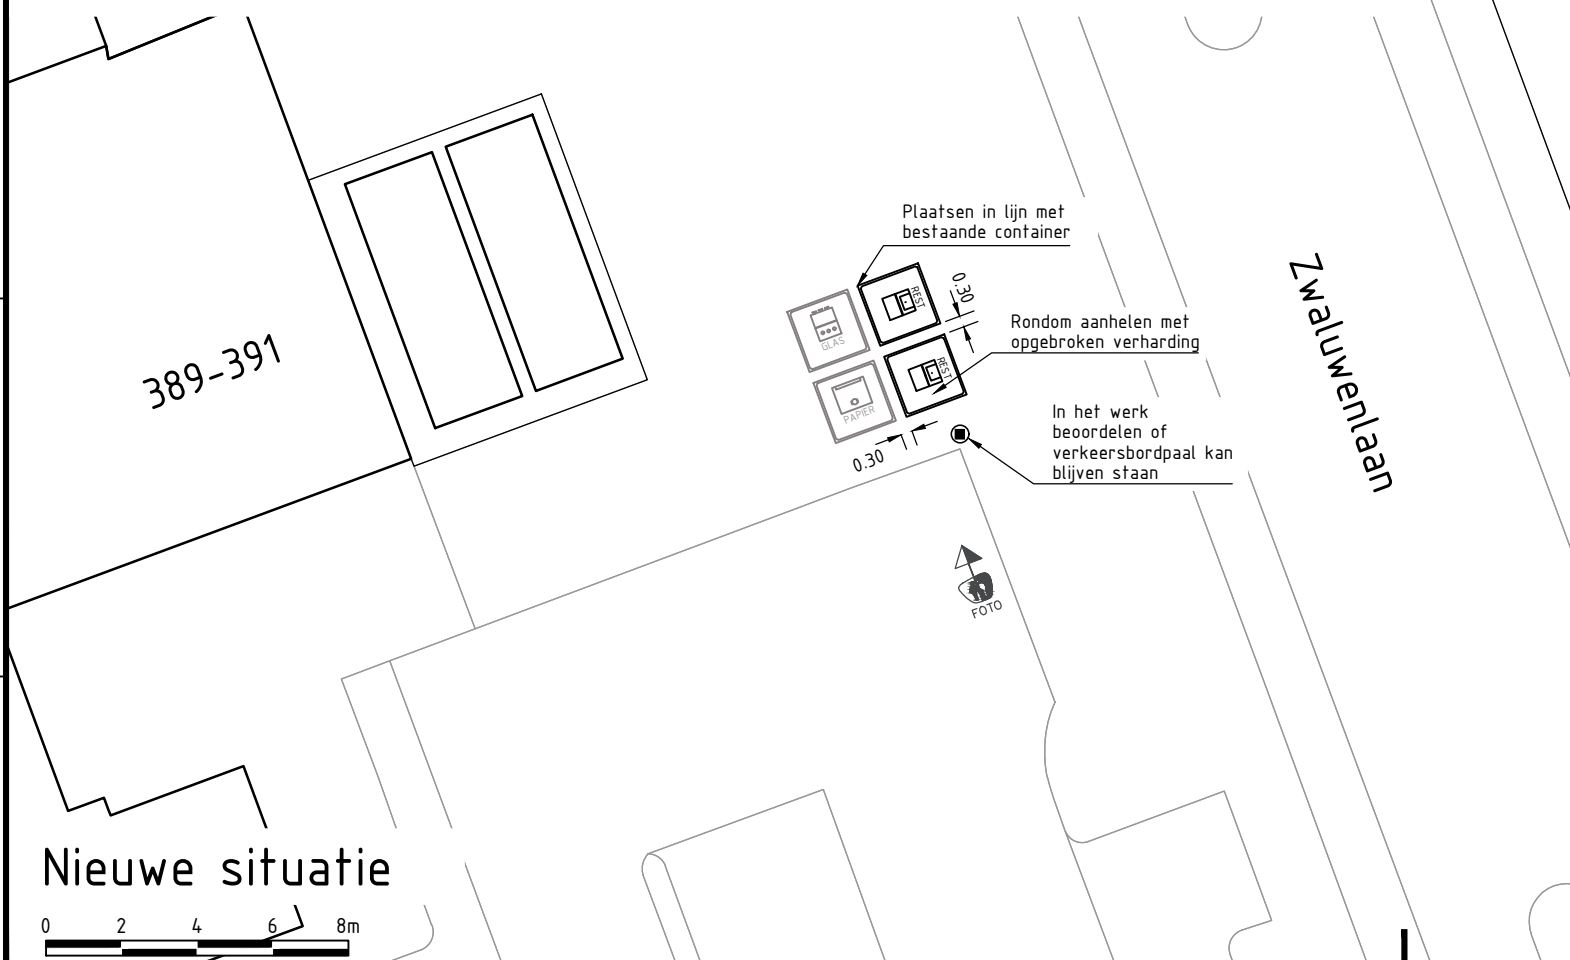

Nieuwe situatie

0 2 4 6 8m

LEGENDA

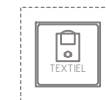

Bestaande ondergrondse container



Ondergrondse container (incl. contouren ontgraving)

KABELS EN LEIDINGEN



Gas hoge druk



Gas lage druk




Overig




Water



Drukriolering

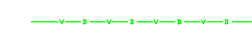

Datatransport

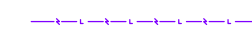

Laagspanning



Middenspanning



Riolering vrijverval



Warmte



PROMMENZ

Harmenkaag 11 | 1741 LA Schagen | www.prommenz.nl | info@prommenz.nl

projectnummer	tekeningnummer	versie	blad
19081	_T-UITV002	1.0	10
			van 14

project  
Ondergrondse containers Vlaardingen  
Gemeente Vlaardingen  
onderwerp  
Uitvoeringstekeningen Wijk Centrum  
Locatie 6.6-W3: Zwaluwenlaan 389-391  
opdrachtgever  
Gemeente Vlaardingen

status	datum	
Definitief	11-06-2020	
schaal	formaat	
1:200	A3	
ontwerper	paraaf	datum
B. de Groot		11-06-2020
projectleider	paraaf	datum
N. van Langen		11-06-2020

een frisse kijk op ruimte