
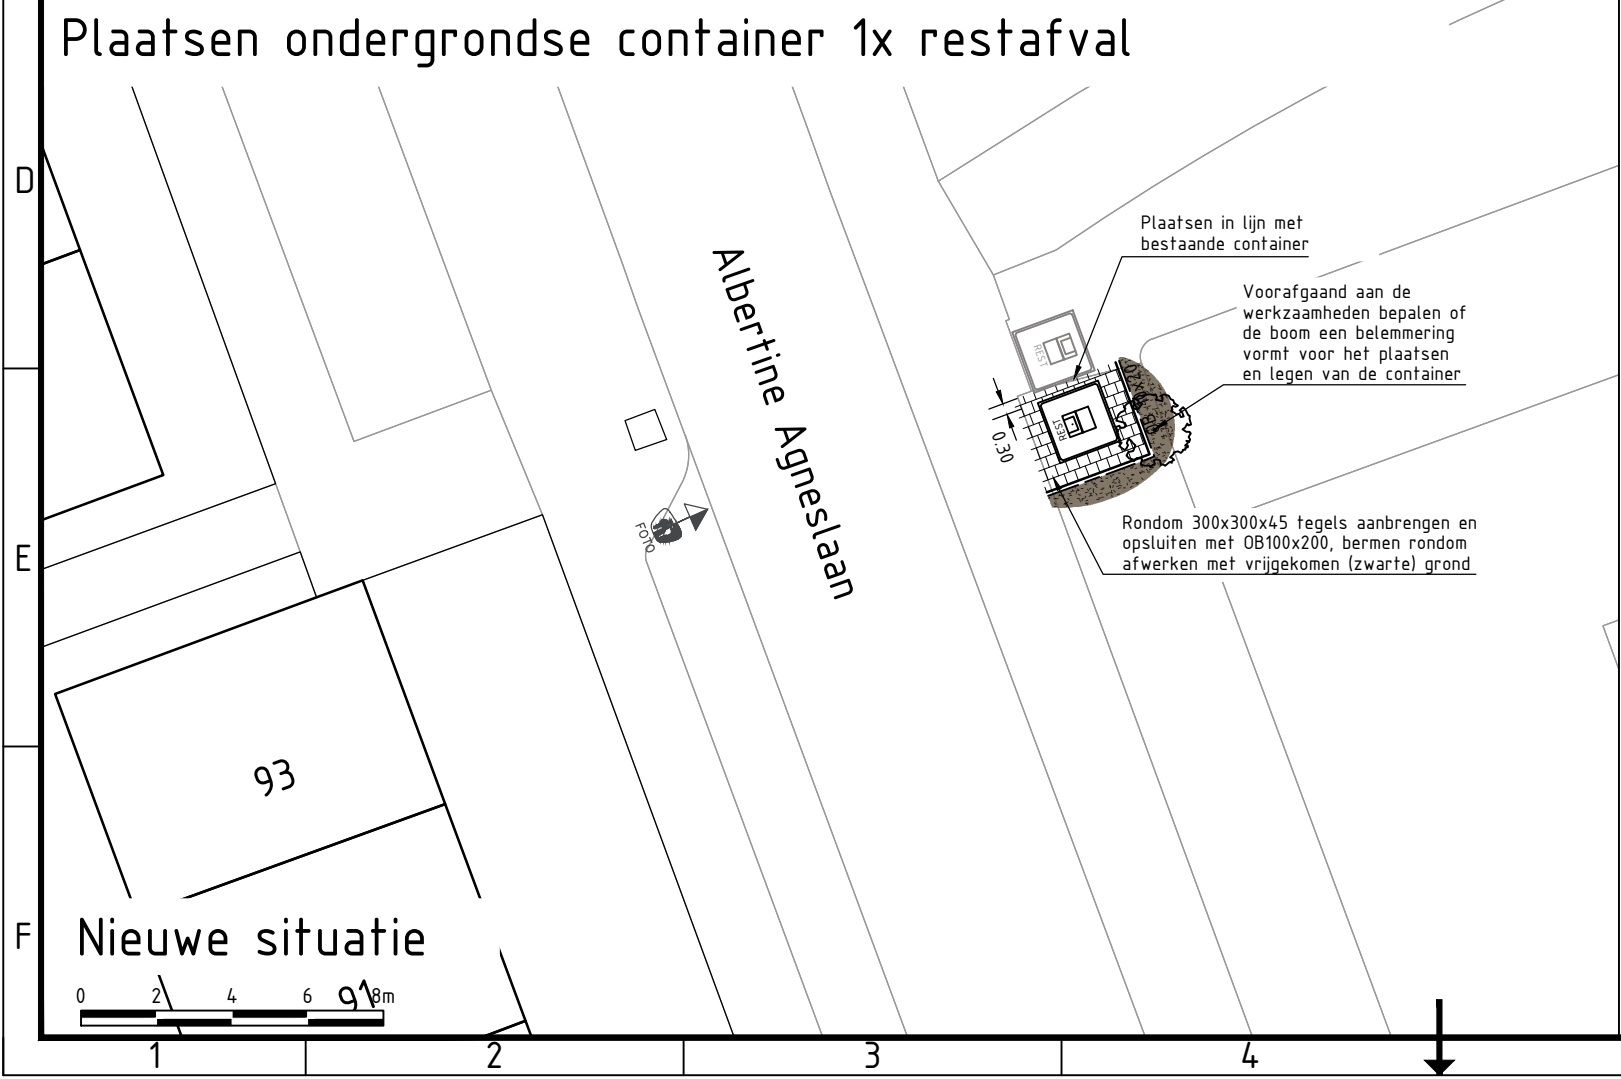



Bestaande situatie

Kabels en Leidigen

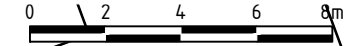

Plaatsen ondergrondse container 1x restafval

Nieuwe situatie

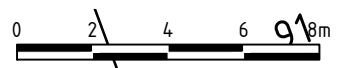

### LEGENDA

	Bestaande ondergrondse container		Ondergrondse container (incl. contouren ontgraving)
<b>KABELS EN LEIDINGEN</b>			
	Gas hoge druk		Datatransport
	Gas lage druk		Laagspanning
	Overig		Middenspanning
	Water		Riolering vrijverval
	Drukriolering		Warmte

Harmenkaag 11 | 1741 LA Schagen | [www.prommenz.nl](http://www.prommenz.nl) | [info@prommenz.nl](mailto:info@prommenz.nl)

projectnummer	19081	tekeningnummer	_T-UITV002	versie	1.0	blad	06
						van	14
project	Ondergrondse containers Vlaardingen Gemeente Vlaardingen			status	Definitief	datum	11-06-2020
onderwerp	Uitvoeringstekeningen Wijk Centrum Locatie 6.3-W1: Albertine Agneslaan 93			schaal	1:200	formaat	A3
opdrachtgever	Gemeente Vlaardingen			ontwerper	B. de Groot	paraaf	11-06-2020
				projectleider	N. van Langen	paraaf	11-06-2020

een frisse kijk op ruimte

Z:\PROJECTEN\19081\_NL\_Buik\_Uitvoeringstekeningen ondergrondse containers Vlaardingen\08\_Tekeningen\10