



Bestaande situatie

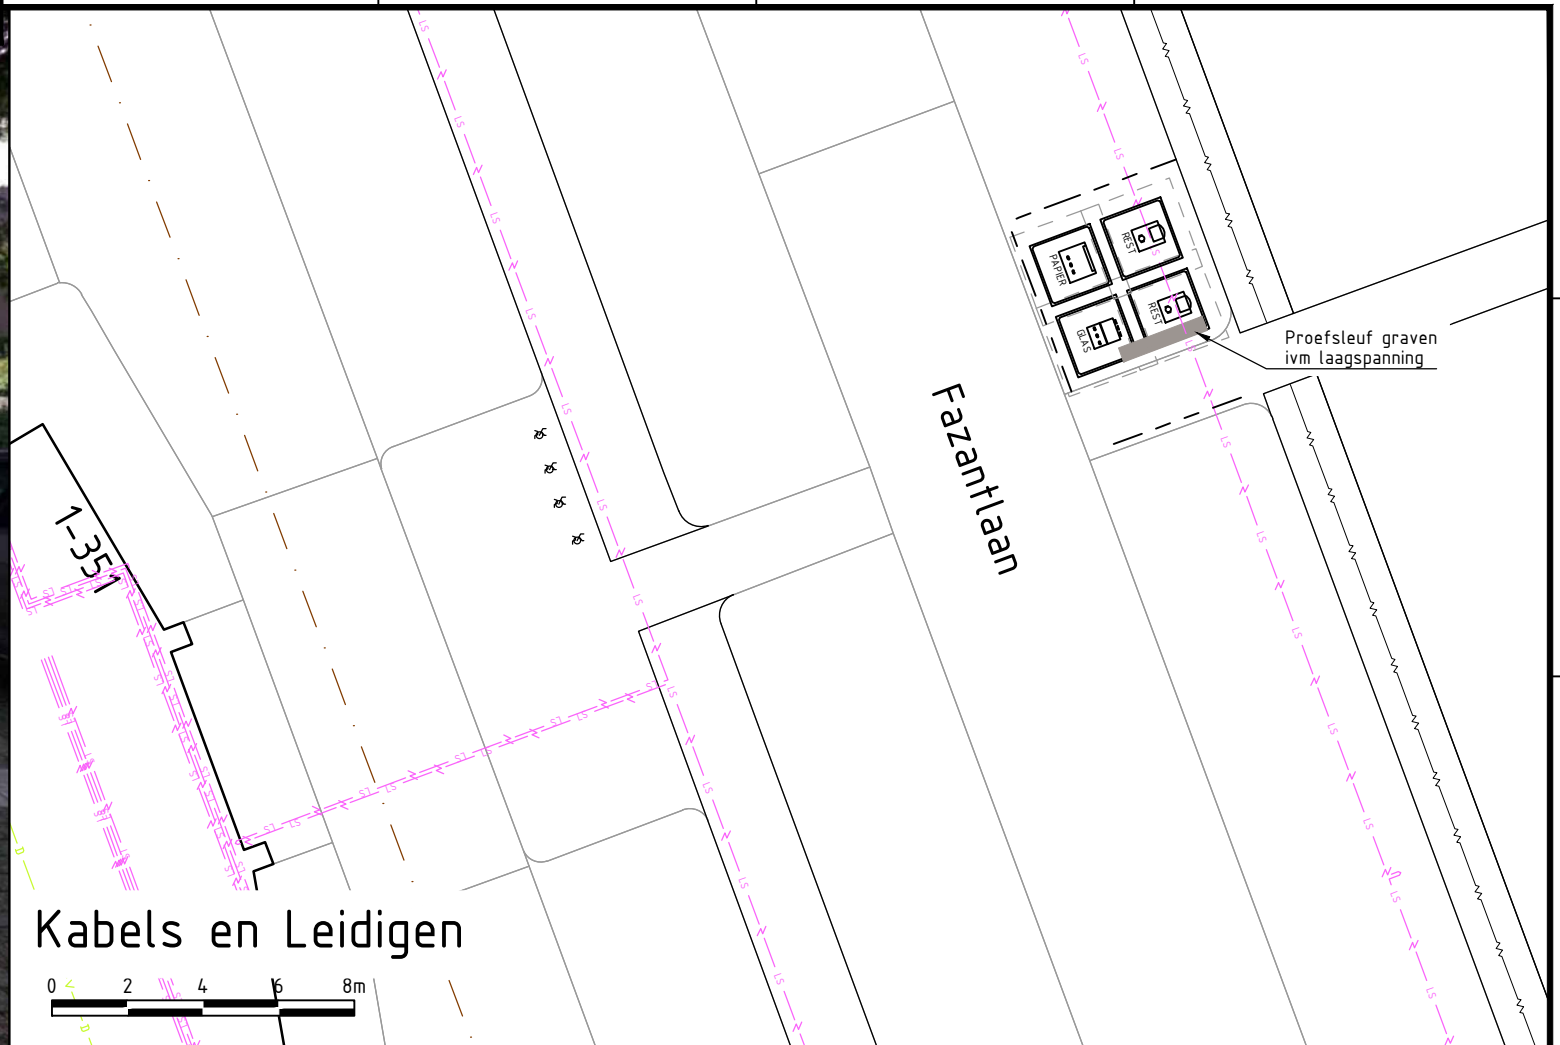

Plaatsen ondergrondse container 2x restafval, 1x papier en 1x duo glas

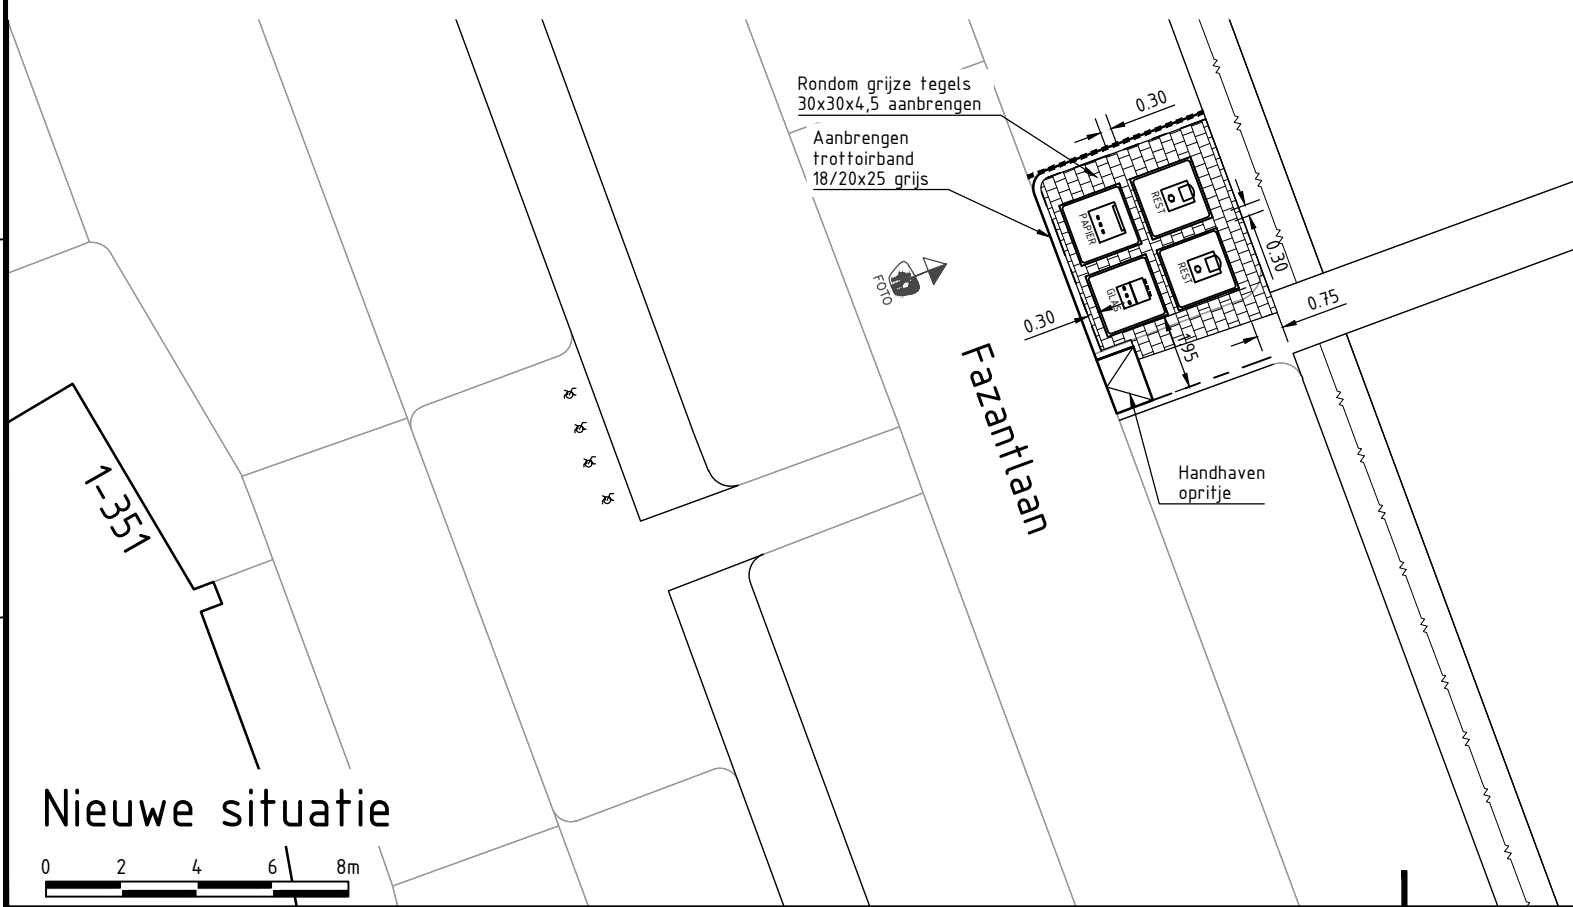

LEGENDA

Bestaande ondergrondse container

Ondergrondse container (incl. contouren ontgraving)

KABELS EN LEIDINGEN

	GHDS	Gas hoge druk		Datatransport
	GLDS	Gas lage druk		Laagspanning
	Overig			Middenspanning
	Water			Riolering vrijverval
	Drukriolering			Warmte

Harmenkaag 11 | 1741 LA Schagen | www.prommenz.nl | info@prommenz.nl

projectnummer 19081	tekeningnummer _T-UITV003	versie 1.0	blad 01 van 05
project Ondergrondse containers Vlaardingen Gemeente Vlaardingen		status Definitief	datum 11-06-2020
onderwerp Uitvoeringstekeningen Wijk Holy Zuid Locatie 6.4-W3: Fazantlaan 1 - 351		schaal 1:200	formaat A3
opdrachtgever Gemeente Vlaardingen		ontwerper B. de Groot	paraaf 11-06-2020
		projectleider N. van Langen	paraaf 11-06-2020

een frisse kijk op ruimte

Z:\PROJECT\19081\19081_NL_Buik_Uitvoeringstekeningen_oudergrondse_containers_Vlaardingen\08_Tekeningen\08_U01