




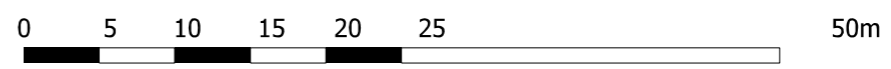


-  Lichtmast
-  Brandkraan
-  Boom
-  Riolput
-  Grens terrein



| | | | |
|--------------|------------------------------------|--------------|--------------|
| Afdeling | FACILITAIR VIA | | |
| Sectie | Basisregistraties | | |
| Project | Evenementen terreinen | | |
| Omschrijving | De Loper Ca 2700 M ² | | |
| Tekenaar | KNI | Gezien | Schaal 1:500 |
| Datum | 02-11-15 | Datum | Formaat A3 |
| Blad | 1 van 1 | Document Nr. | 0_BA_OT005 |
| | | Revisie | R01 |



Postbus 1002
3130 EB Vlaardingen
T (010) 248 4600
F (010) 248 4606