





Bestaande situatie

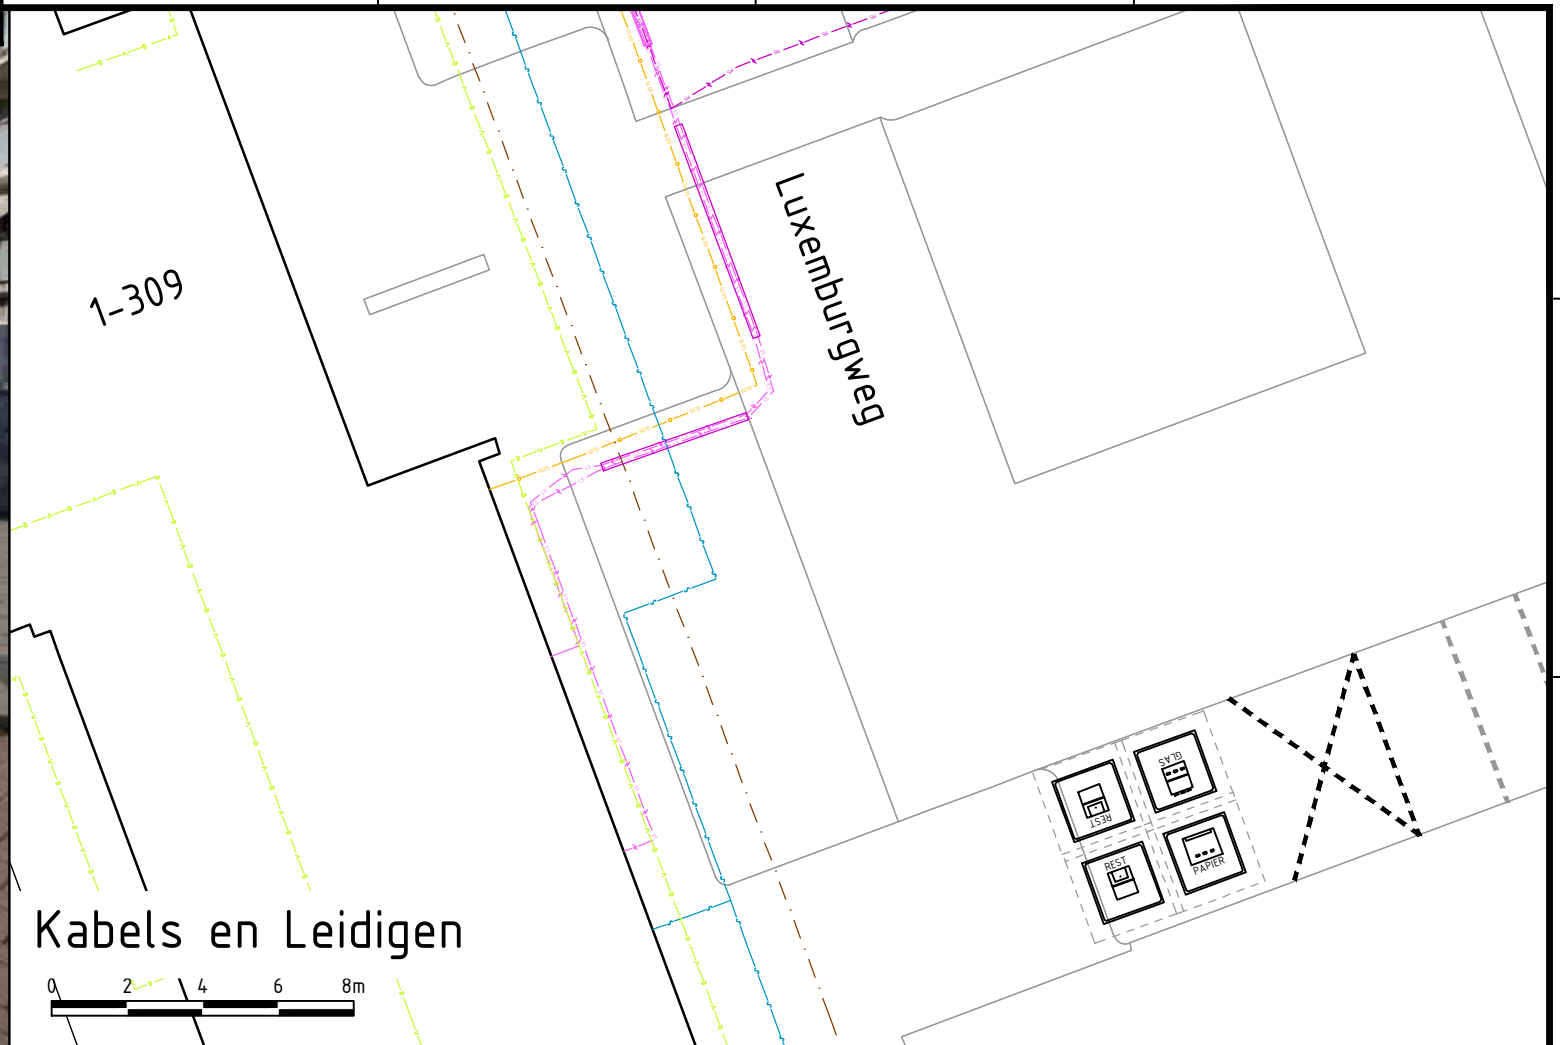


Kabels en Leidigen

Plaatsen ondergrondse container 2x restafval, 1x papier en 1x duo glas

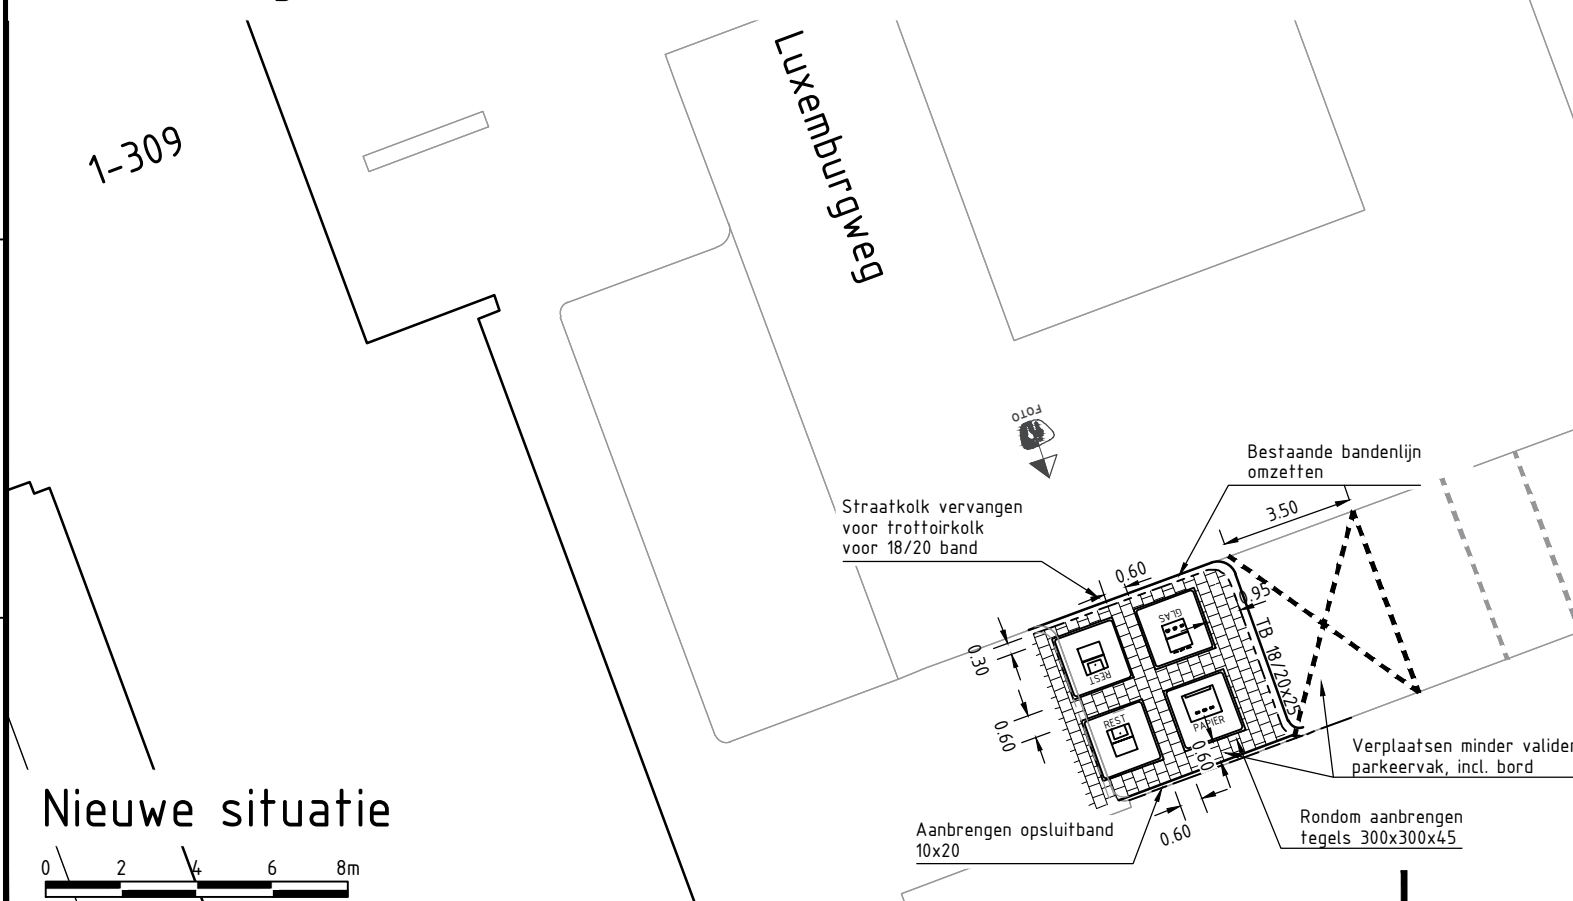


Nieuwe situatie

### LEGENDA

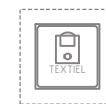

Bestaande ondergrondse container

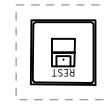

Ondergrondse container (incl. contouren ontgraving)

### KABELS EN LEIDINGEN

- Gas hoge druk
- Gas lage druk
- Overig
- Water
- Drukriolering
- Datatransport
- Laagspanning
- Middenspanning
- Riolering vrijverval
- Warmte



**PROMMENZ**

Harmenkaag 11 | 1741 LA Schagen | www.prommenz.nl | info@prommenz.nl

projectnummer 19081    tekeningnummer T-UITV002    versie 1.0    blad 12 van 14

project  
Ondergrondse containers Vlaardingen  
Gemeente Vlaardingen  
onderwerp  
Uitvoeringstekeningen Wijk Centrum  
Locatie 7.4-W2: Luxemburg 1-309  
opdrachtgever  
Gemeente Vlaardingen

status Definitief    datum 11-06-2020  
schaal 1:200    formaat A3  
ontwerper B. de Groot    paraaf    datum 11-06-2020  
projectleider N. van Langen    paraaf    datum 11-06-2020

een frisse kijk op ruimte