





Bestaande situatie

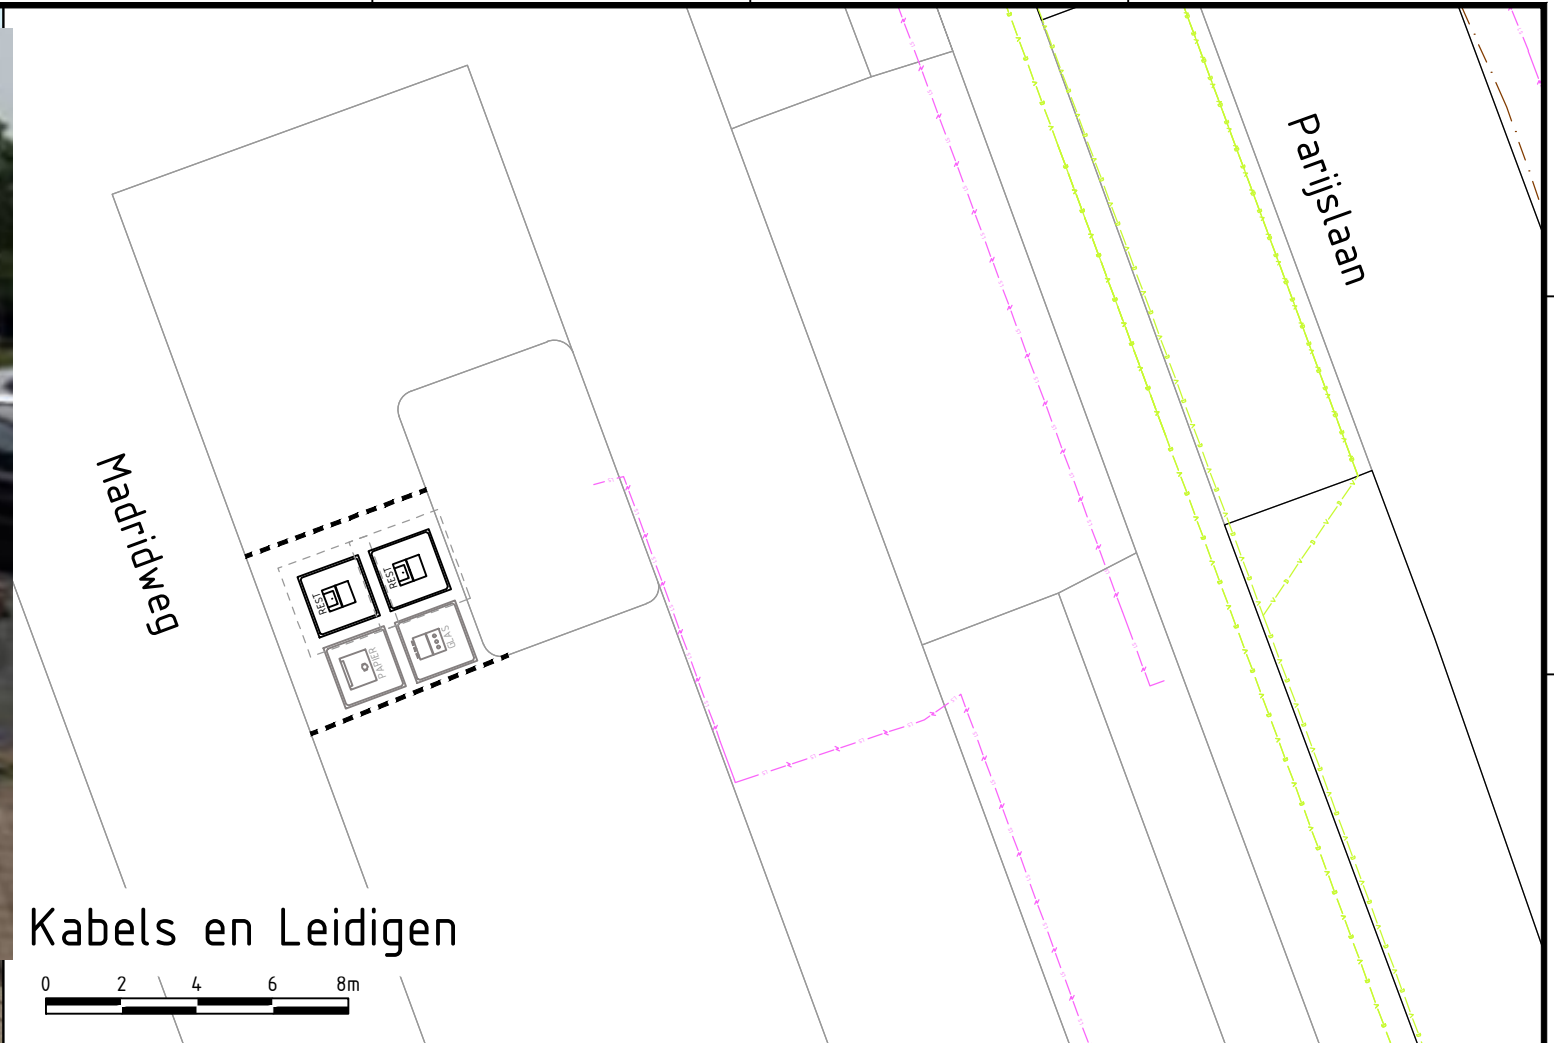


Kabels en Leidingen

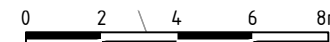


Plaatsen ondergrondse container 2x restafval




Nieuwe situatie

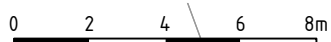

LEGENDA

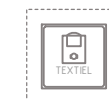

Bestaande ondergrondse container

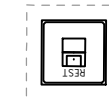

Ondergrondse container (incl. contouren ontgraving)

KABELS EN LEIDINGEN



Gas hoge druk



Gas lage druk



Overig



Water



Drukriolering



Datatransport



Laagspanning



Middenspanning



Riolering vrijverval



Warmte



PROMMENZ

Harmenkaag 11 | 1741 LA Schagen | www.prommenz.nl | info@prommenz.nl

projectnummer	tekeningnummer	versie	blad
19081	_T-UITV002	1.0	13
			van 14

project
Ondergrondse containers Vlaardingen
Gemeente Vlaardingen
onderwerp
Uitvoeringstekeningen Wijk Centrum
Locatie 7.4-W3: Madridweg
opdrachtgever
Gemeente Vlaardingen

status	datum
Definitief	11-06-2020
schaal	formaat
1:200	A3
ontwerper	paraaf
B. de Groot	11-06-2020
projectleider	paraaf
N. van Langen	11-06-2020

een frisse kijk op ruimte



Z:\PROJECTEN\19081_NL_Buik_Uitvoeringstekeningen ondergrondse containers Vlaardingen\08_Tekeningen\08_U0