
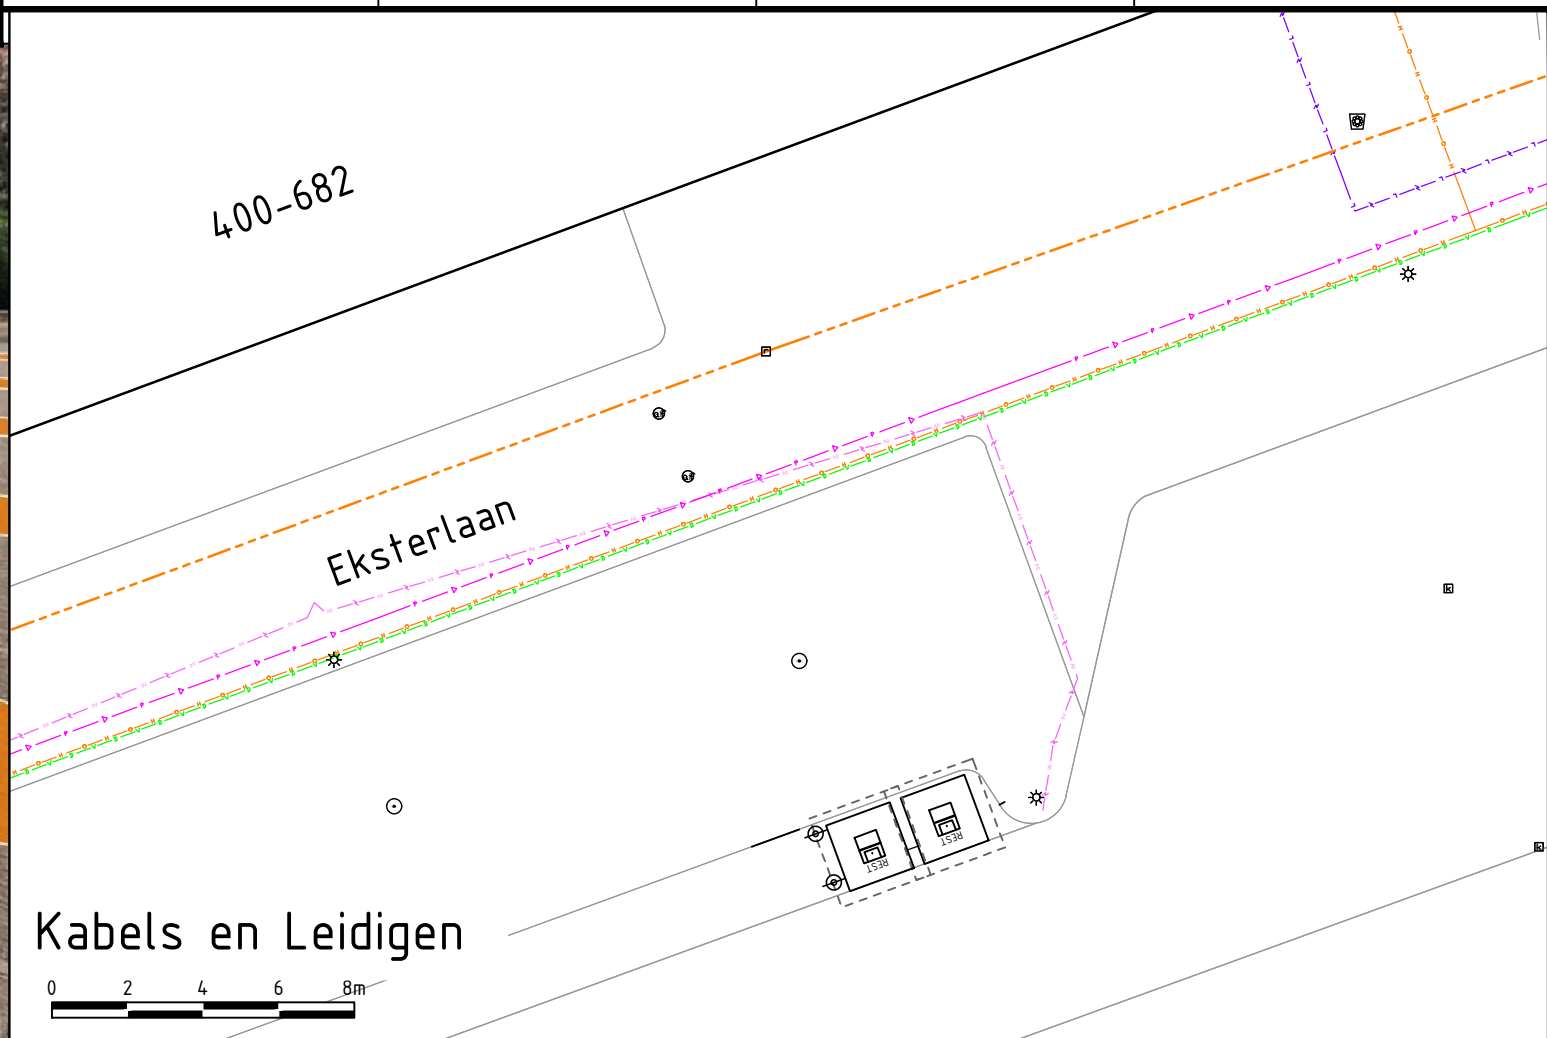


Bestaande situatie


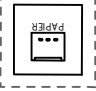



 


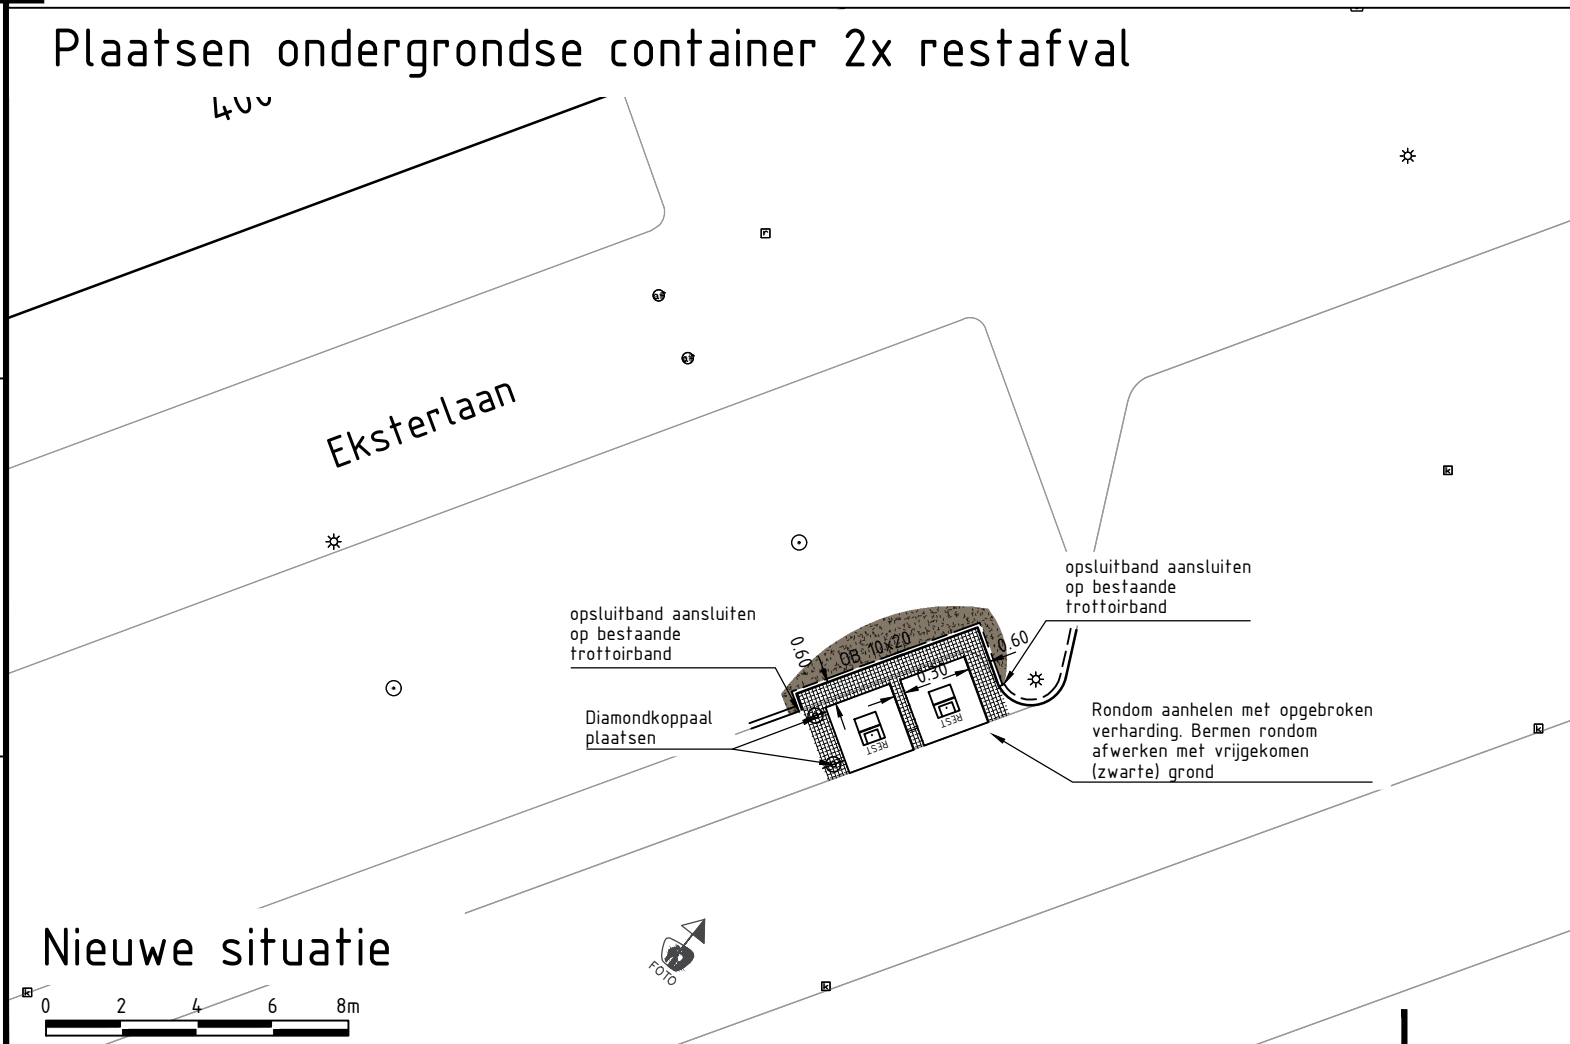


Kabels en Leidigen



Nieuwe situatie

LEGENDA

-  Bestaande ondergrondse container
-  Ondergrondse container (incl. contouren ontgraving)
-  Gasleiding
-  Waterleiding
-  Riolering
-  Data kabel
-  Laagspanning
-  Middenspanning
-  OV kabel

De geprojecteerde kabels en leidingen zijn ter indicatie.
 De aannemer dient voorafgaand aan de werkzaamheden een graafmelding bij het kadaster te doen.
 De feitelijke ligging van kabels en leidingen dient door het graven van proefsleuven te worden vastgesteld.



Harmenkaag 11 | 1741 LA Schagen | www.prommenz.nl | info@prommenz.nl

projectnummer 19081 tekeningnummer _T-UITV001 versie 1.0 blad 06 van 08

project
 Ondergrondse containers Vlaardingen
 Gemeente Vlaardingen
 onderwerp
 Uitvoeringstekeningen Wijk Centrum
 Locatie 6.4-W1: Eksterlaan 400 - 682
 opdrachtgever
 Gemeente Vlaardingen

status Definitief datum 11-06-2020
 schaal 1:200 formaat A3
 ontwerper B. de Groot paraaf datum 11-06-2020
 projectleider N. van Langen paraaf datum 11-06-2020

een frisse kijk op ruimte