



Gemeente Vlaardingen

# Projectgrenzen Oud Ambacht Zuid

schaal 1: 2500

0 20 40 60m




Legenda:

Rood:  
Riolering/Verharding/  
Groen/Verlichting

Groen:  
Groen/Verlichting

Geel:  
Verlichting

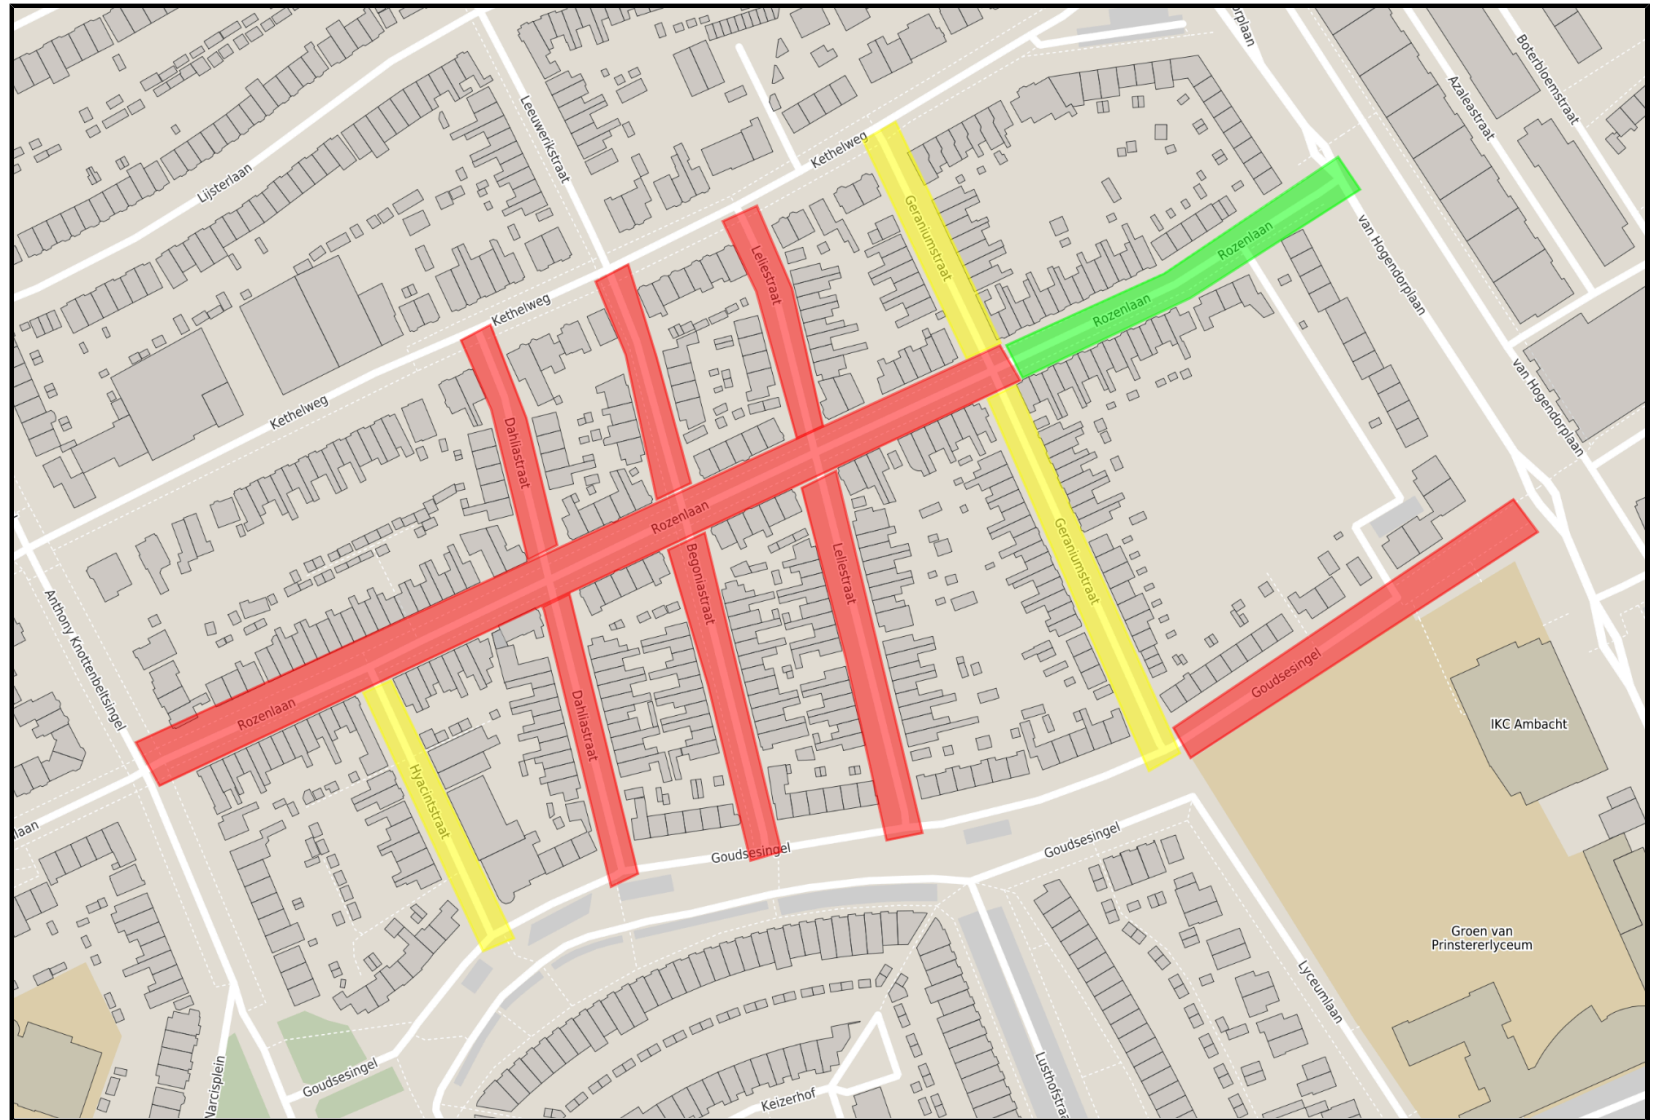

Auteur: ewr - Datum: 15-02-2022 - Aan deze kaart kunnen geen rechten worden ontleend.