



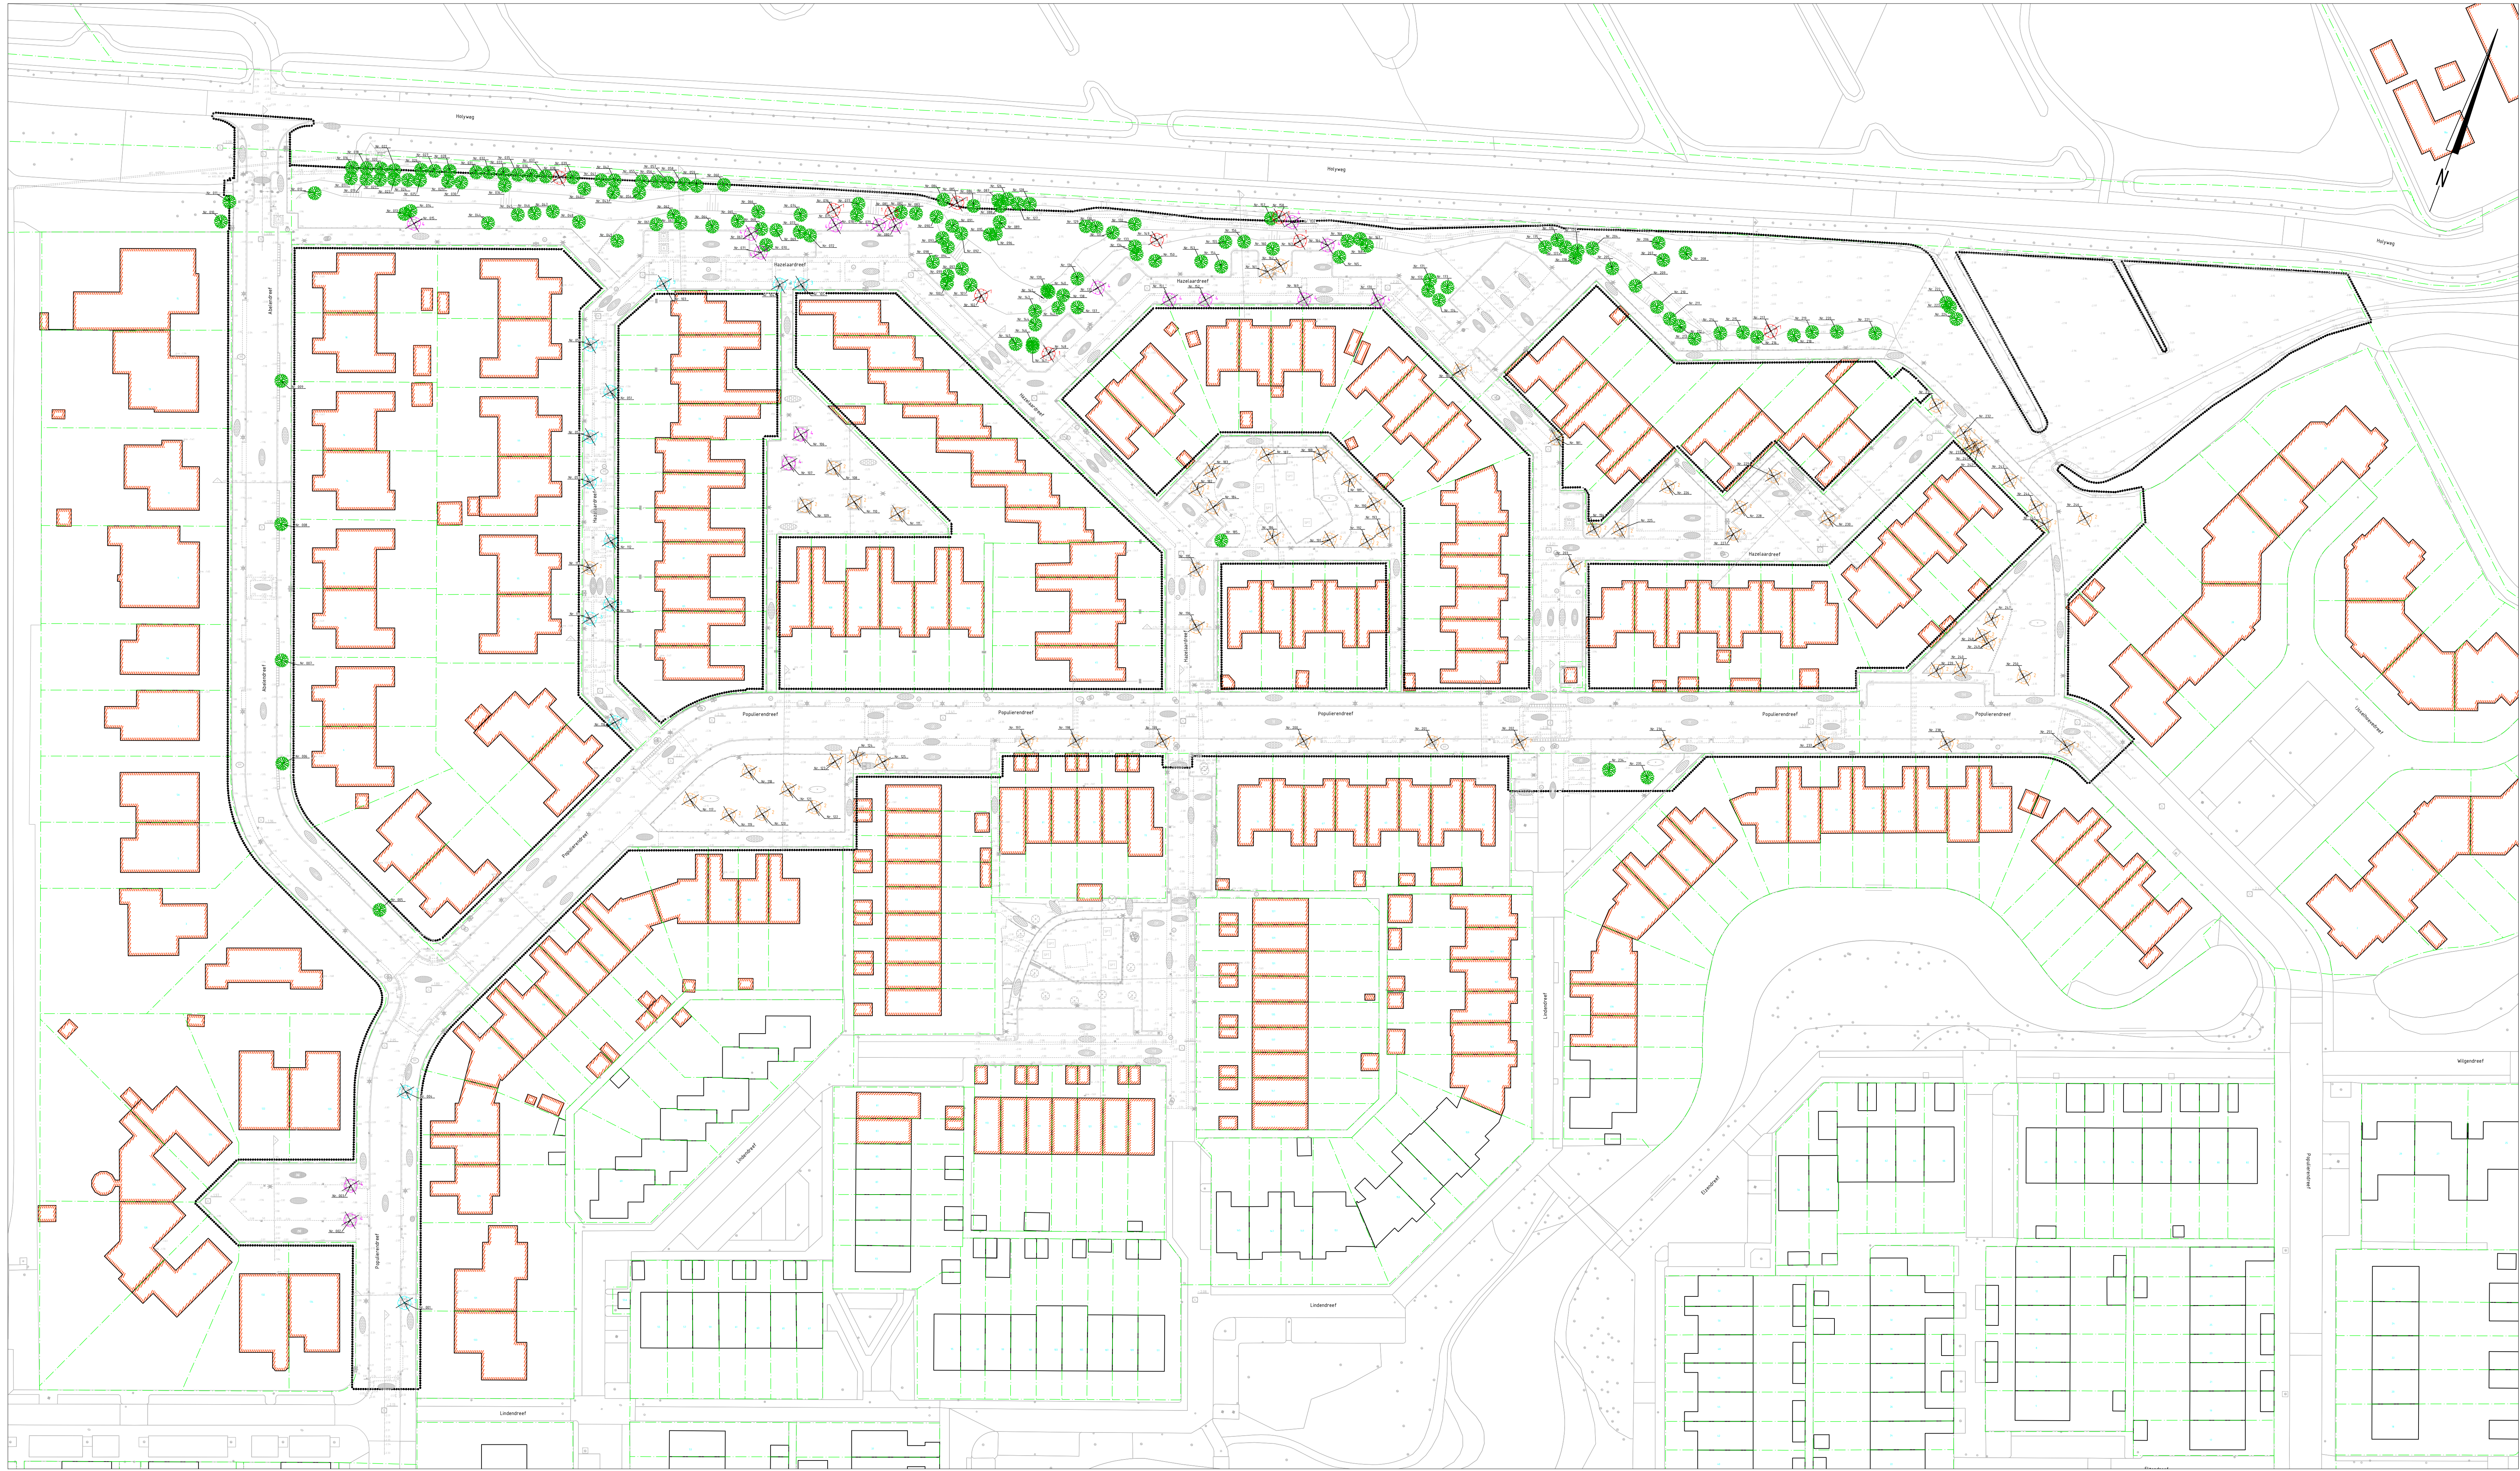

Legenda

-  boom handhaven
-  1 boom kappen, matige kwaliteit, geen toekomst
-  2 boom kappen, ophaging >30cm
-  3 boom kappen vanwege ontwerp/herinrichting
-  4 boom kappen, matige kwaliteit, geen toekomst
-  Nr. 202 boomnummer

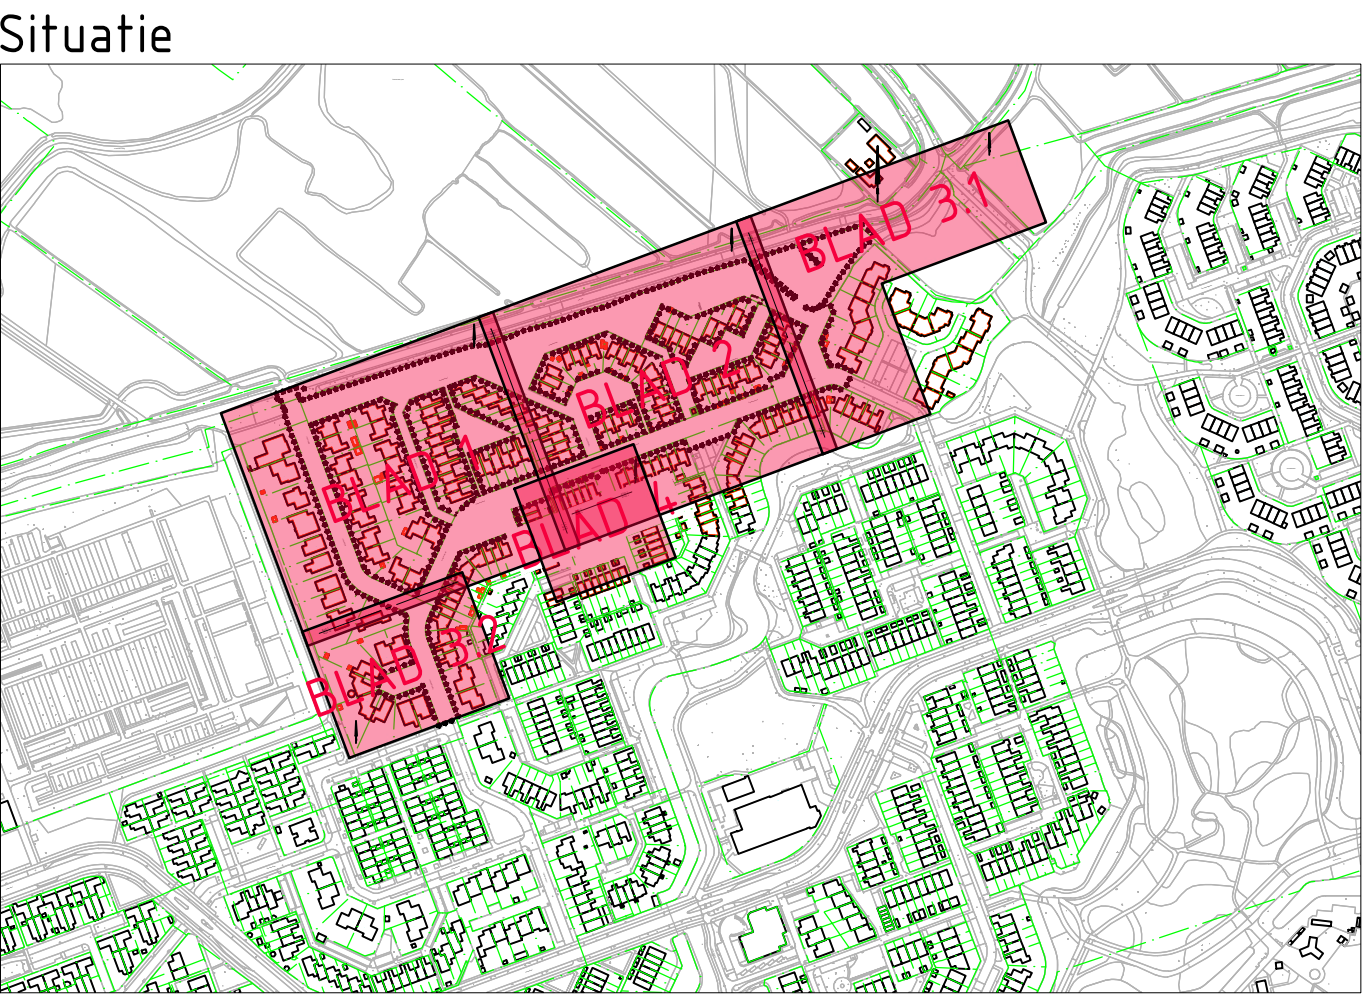

0 5 10 15 20m
Gebouwlocatie en afmetingen ter indicatie, maten kunnen afwijken
Hoogtematen t.o.v. NAP
Maten in meters, tenzij anders aangegeven

Afdeling	BEHEER & INFORMATIE	
Secie	VOORBEREIDING EN REALISATIE	
Project	Herinrichten Drevenbuurt, Fase 1 te Vlaardingen	
Omschrijving	Bestaande situatie Maatregelen bomen	
Tekenaar	MP	Gezien AK
Datum	24-08-2020	Datum 24-08
Schaal	1:500	Formaat A1+1189
Blaad	5 van 5	Document Nr. 20190422-C103
Revisie	Concept	

ADCIM
Postbus 1002
3110 EB Vlaardingen
Tel. (010) 2484600
Fax. (010) 2484606

Gemeente Vlaardingen
Wijziging _____ Datum _____

20190422-C103.dwg