




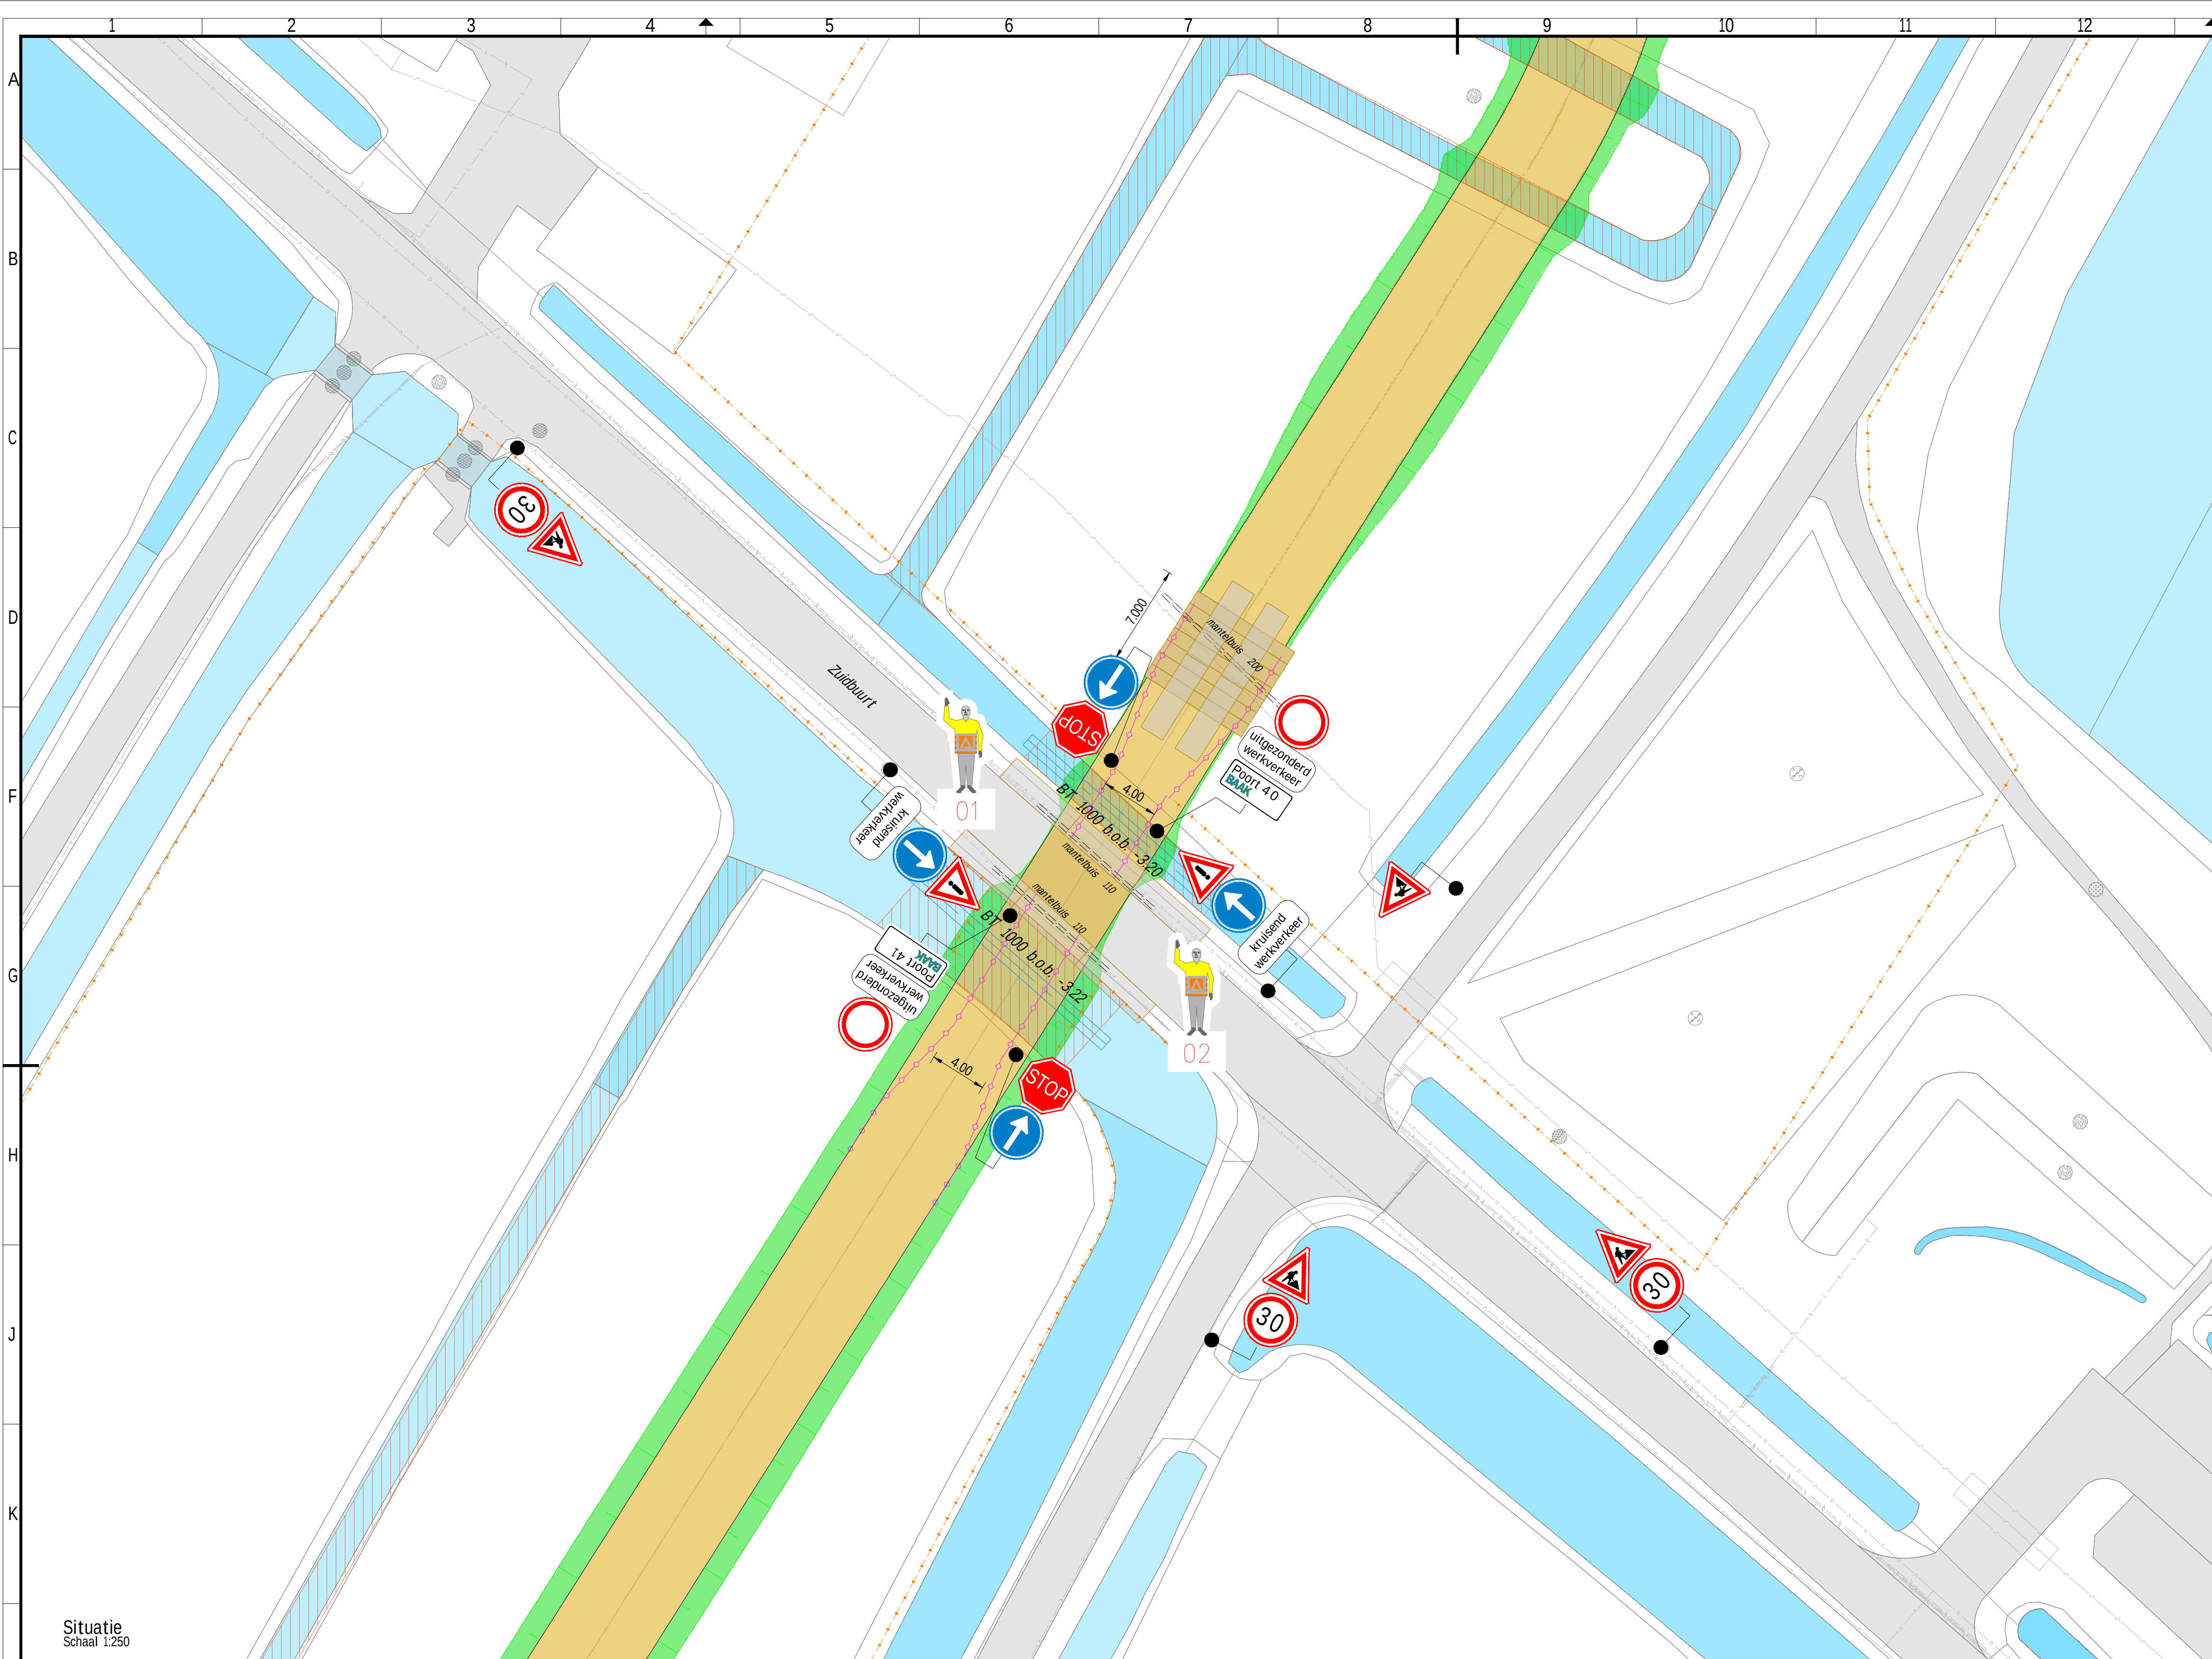

Situatie
Schaal 1:250

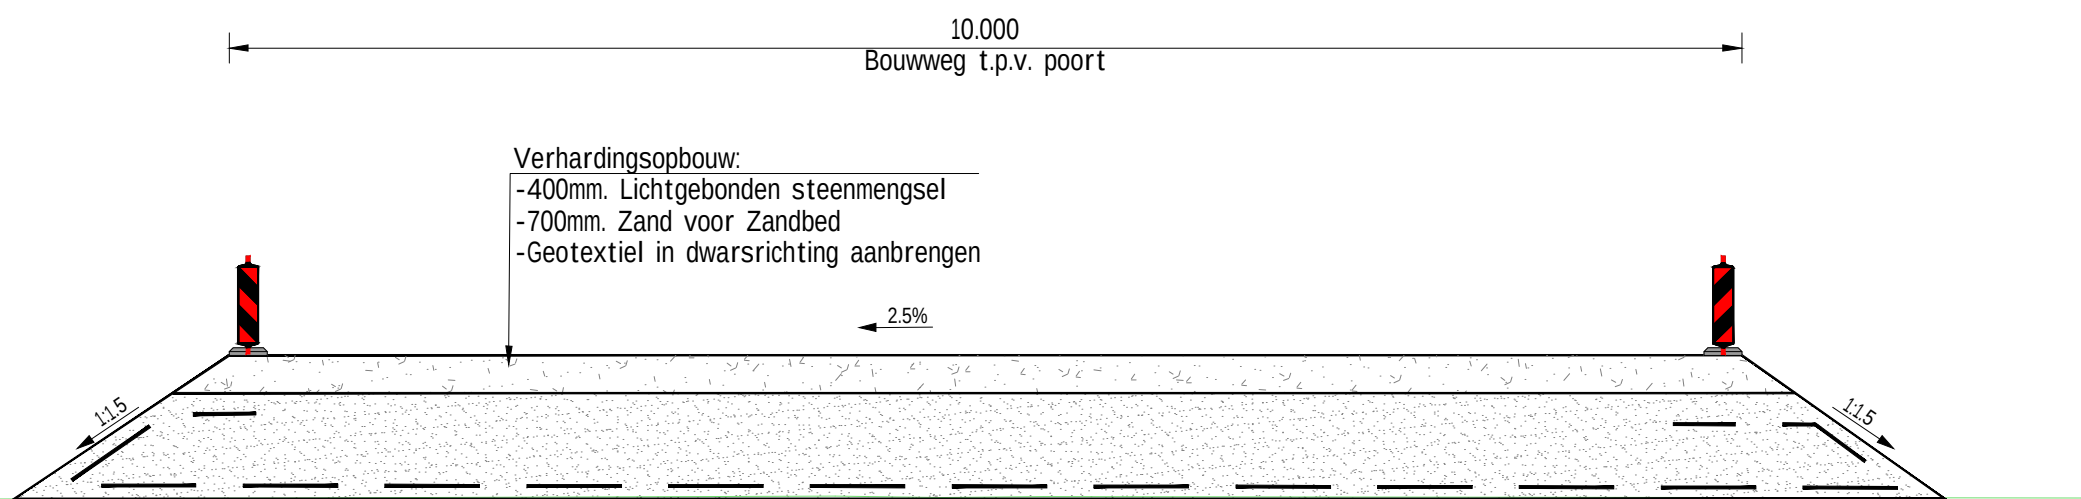

Dwarsprofiel B: principe Bouwweg KW30 nabij poort H-100-N-R
Schaal 1:50

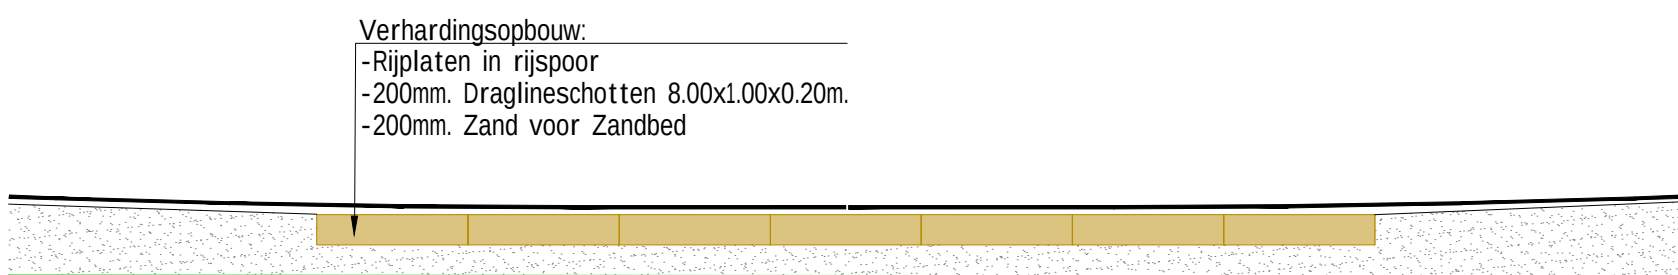

Dwarsprofiel A: Ontlastconstructie tbv kruisen kabels en leidingen
Schaal 1:50

Legenda

- TB-grens
- Bestaand asfalt
- Bestaand wateroppervlak
- Hekwerk, type n.t.b.
- Barrier tbv geleiding, Bever (0.60 breed, incl. afgeschuind puntstuk)
- Aan te brengen duiker, incl. materiaal, b.o.b. en diameter
- Poort (type aangegeven per locatie)
- VRI-installatie
- Draglineschotten 8.00x1.00x0.20m.
- Rijplaten (afmetingen aangegeven per locatie)
- Werkweg / plateau
- Werkterrein
- Dempen watergangen met zand
- Verkeersregelaar


Opmerkingen

Maten in meters, tenzij anders vermeld
Materiaalmaten in mm, tenzij anders vermeld
Peilmaten in meters t.o.v. N.A.P., tenzij anders vermeld
Diameters in mm, tenzij anders vermeld
Inzet verkeersregelaars op werkdagen tussen 07:00 uur en 16:00 uur

Bijbehorende Xrefs

XREF-B_DTB_BGT Ondergrond_v000
XREF-B_KLM_K&L Derden_v005
XREF-T_OVE_UO Legenda logistiek_v001
XREF-B_WHM_Oppervlaktewater_v001
XREF-B_VHR_Verhardingsvlakken HWN + overige_v001
XREF-T_OVE_UO Poorten_v001

Overzicht

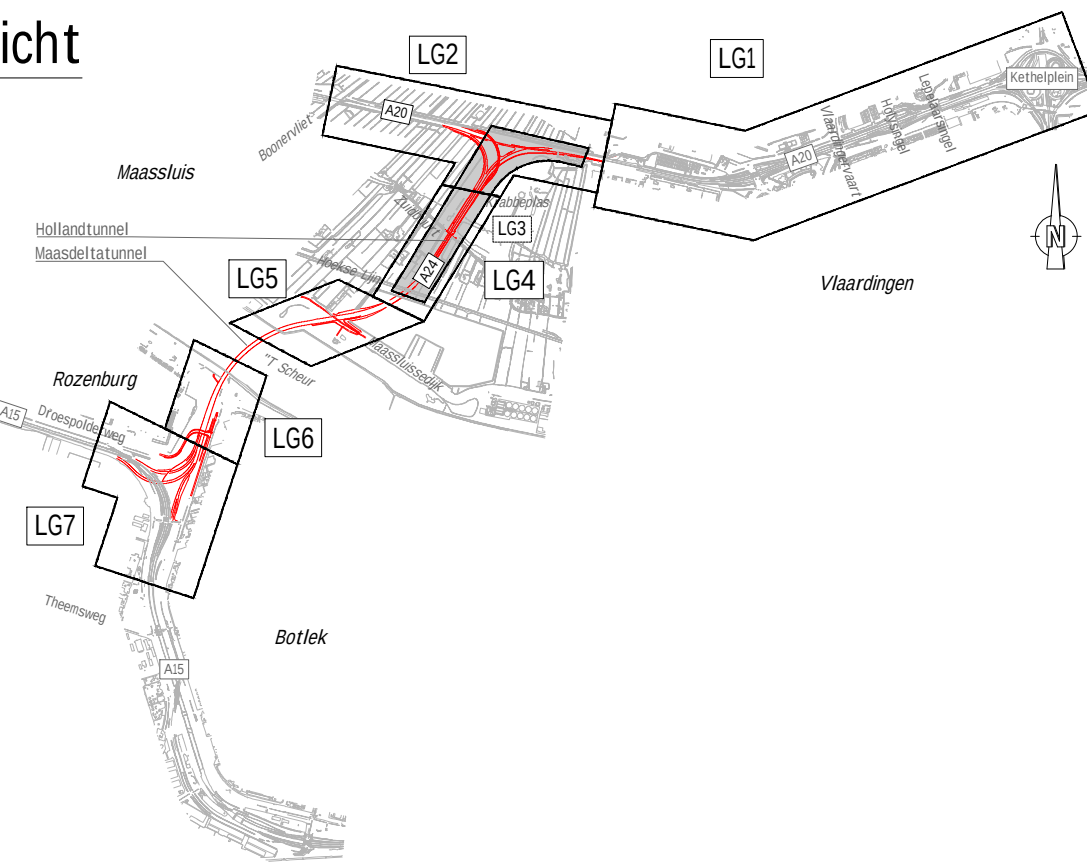

 Ministerie van Infrastructuur en Waterschap		BAAK baak@baakbv.nl		
Opsteller: RSR		Controleur: BLT	Autorisator: RGT	Team: 406
Onderwerp: VKM				
Titel: OWN Kruising Zuidbuurt - Werkweg				
Projectfase: UO		Uitvoeringsontwerp		
Werkpakket: -		-		
Systeem/object: -		-		
Activiteitstype: -		-		
Segment: -		-		
Fase(ring): -		-		
Revisie	Datum van deze revisie	Toelichting bij deze revisie	Voor uitvoering:	Vrijgegeven:
1.0	26-07-2018			
Revisie	Datum voorgaande revisie	Toelichting bij voorgaande revisie		
Formaat: A1	Schaal: 1:250			
Doc.nr.: BAAK-UI-T-OLW-ALG-VKM-00003				